

PRZEPUST

ISTN. PRZEPUST Ø600
WYMIANA ZNISZCZONYCH RUR PRZEWODOWYCH,
WYKONANIE NOWYCH ŚCIANEK CZŁOWYCH
OD STRONY WŁOTU I WYLOTU
RZ. WŁOTU – 266.83
RZ. WYLOTU – 266.73


PLANSZA ZBIORCZA UZBROJENIA TERENU

(ARKUSZ NR10)
skala 1:500

PROJ. PREF. WŁOT KOLEKTORA Ø500 WC KPED 02.16
RZ. WŁOTU – 267.40


PRZEPUST

ISTN. PRZEPUST Ø800
WYMIANA ZNISZCZONYCH RUR PRZEWODOWYCH

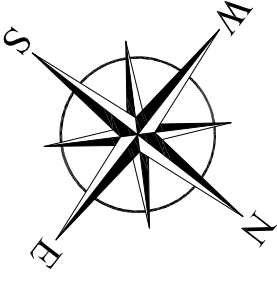

PRZEPUST

ISTN. PRZEPUST Ø600
WYMIANA ZNISZCZONYCH RUR PRZEWODOWYCH

 

OBJAŚNIENIA:

- Proj. kanalizacja deszczowa
- Proj. wpuł
- Proj. kan. technologiczny
- Proj. przebudowa linii napowietrznej telekomunikacji
- Proj. urz. ochronne

PYLYON Spółka z o.o.
40-045 KATOWICE, ul. Astrów 10
tel./fax (0-32) 251-78-64, E-mail: pylon-katowice@o2.pl

BRANŻA:	PRZEDSIĘWZIĘCIE: Opracowanie dokumentacji projektowej do zadania pn.: "Przebudowa drogi powiatowej nr 1239K relacji DW 783 – Białupie – Jaskieła – Konięczyce – Miedwa (ul. Kolejowa)"	NR UMOWY:
MER. ZESPÓŁU:	OBJEKT: DROGA POWIATOWA NR 1239K	DATA UKOŃCZ.
STADIUM:	PNL. RYSUNKU: PB/PW	SKALA:
PROJEKTANT:	mgr inż. Robert Brzozewicz (Arkusz nr10)	RYS. NR:
OPRACOWAŁ:	inż. Jacek Golesny	3.10