
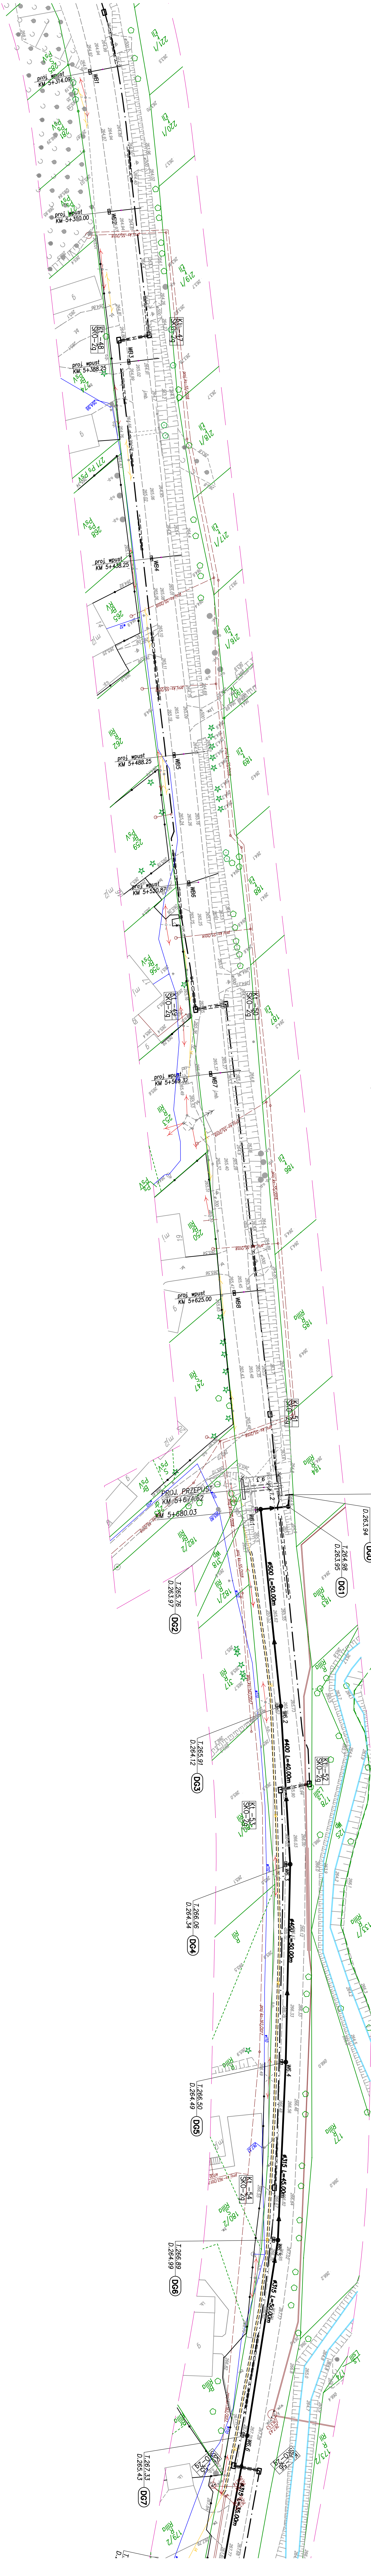


PLANSZA ZBIORCZA UZBROJENIA TERENU
(ARKUSZ NR9)
skala 1:500

PRZEPUST
ROZBİORKA ISTN. I WYKONANIE NOWEGO
PRZEPUSTU SKRZYŹNIKOWEGO 1,2x1,2M
RZ. WŁOTU – 264,00
RZ. WYLOTU – 263,94

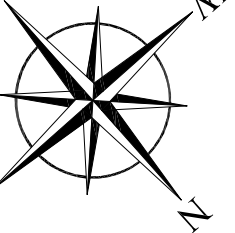

OBJAŚNIENIA:

- Proj. kanalizację deszczową
- Proj. wpuści
- Proj. kan. technologicznej
- Proj. przebudowy linii napowietrznej telekomunikacji
- Proj. iny ochronne

PRAACOWNIA DROGOWA
PYLON
Spółka z o.o.

40-045 KATOWICE, ul. Astrów 10
tel./fax (0-32) 251-78-64, E-mail: pylon-katowice@o2.pl

BRANŻA: Projektowanie i wykonanie dokumentacji projektowej do zadońto p.n.:
Przebudowa drogi powiatowej nr 1239K, ul. 723 - Białupice - Jaskie
- Kanięczyce - Miedza (ul. Kanięczy)

WZR. ZESPÓŁ: DROGA POWIATOWA NR 1239K

STADIUM: PLANOWA ZBIORCZA UZBROJENIA TERENU

PROJEKTANT: mgr inż. Robert Brodziewicz

OPRACOWANIE: inż. Jacek Goleśny

NR UMOWY: SE.022.29.2020

DATA WYKONANIA: 2021

SKALA: 1:500

RS. NR: 3,9