


- Obejmuje budowę:
- stupa T1 i T2 wraz z skrzynią teletechniczną
  - przekładkę istniejących kabelków linii napowietrznej ze stupa istniejącego przewidzianego do likwidacji na nowe dwa słupy teletechniczne.
  - układ połączeń w szafie zainstalowanej na słupie T2 pozostaje bez zmian.

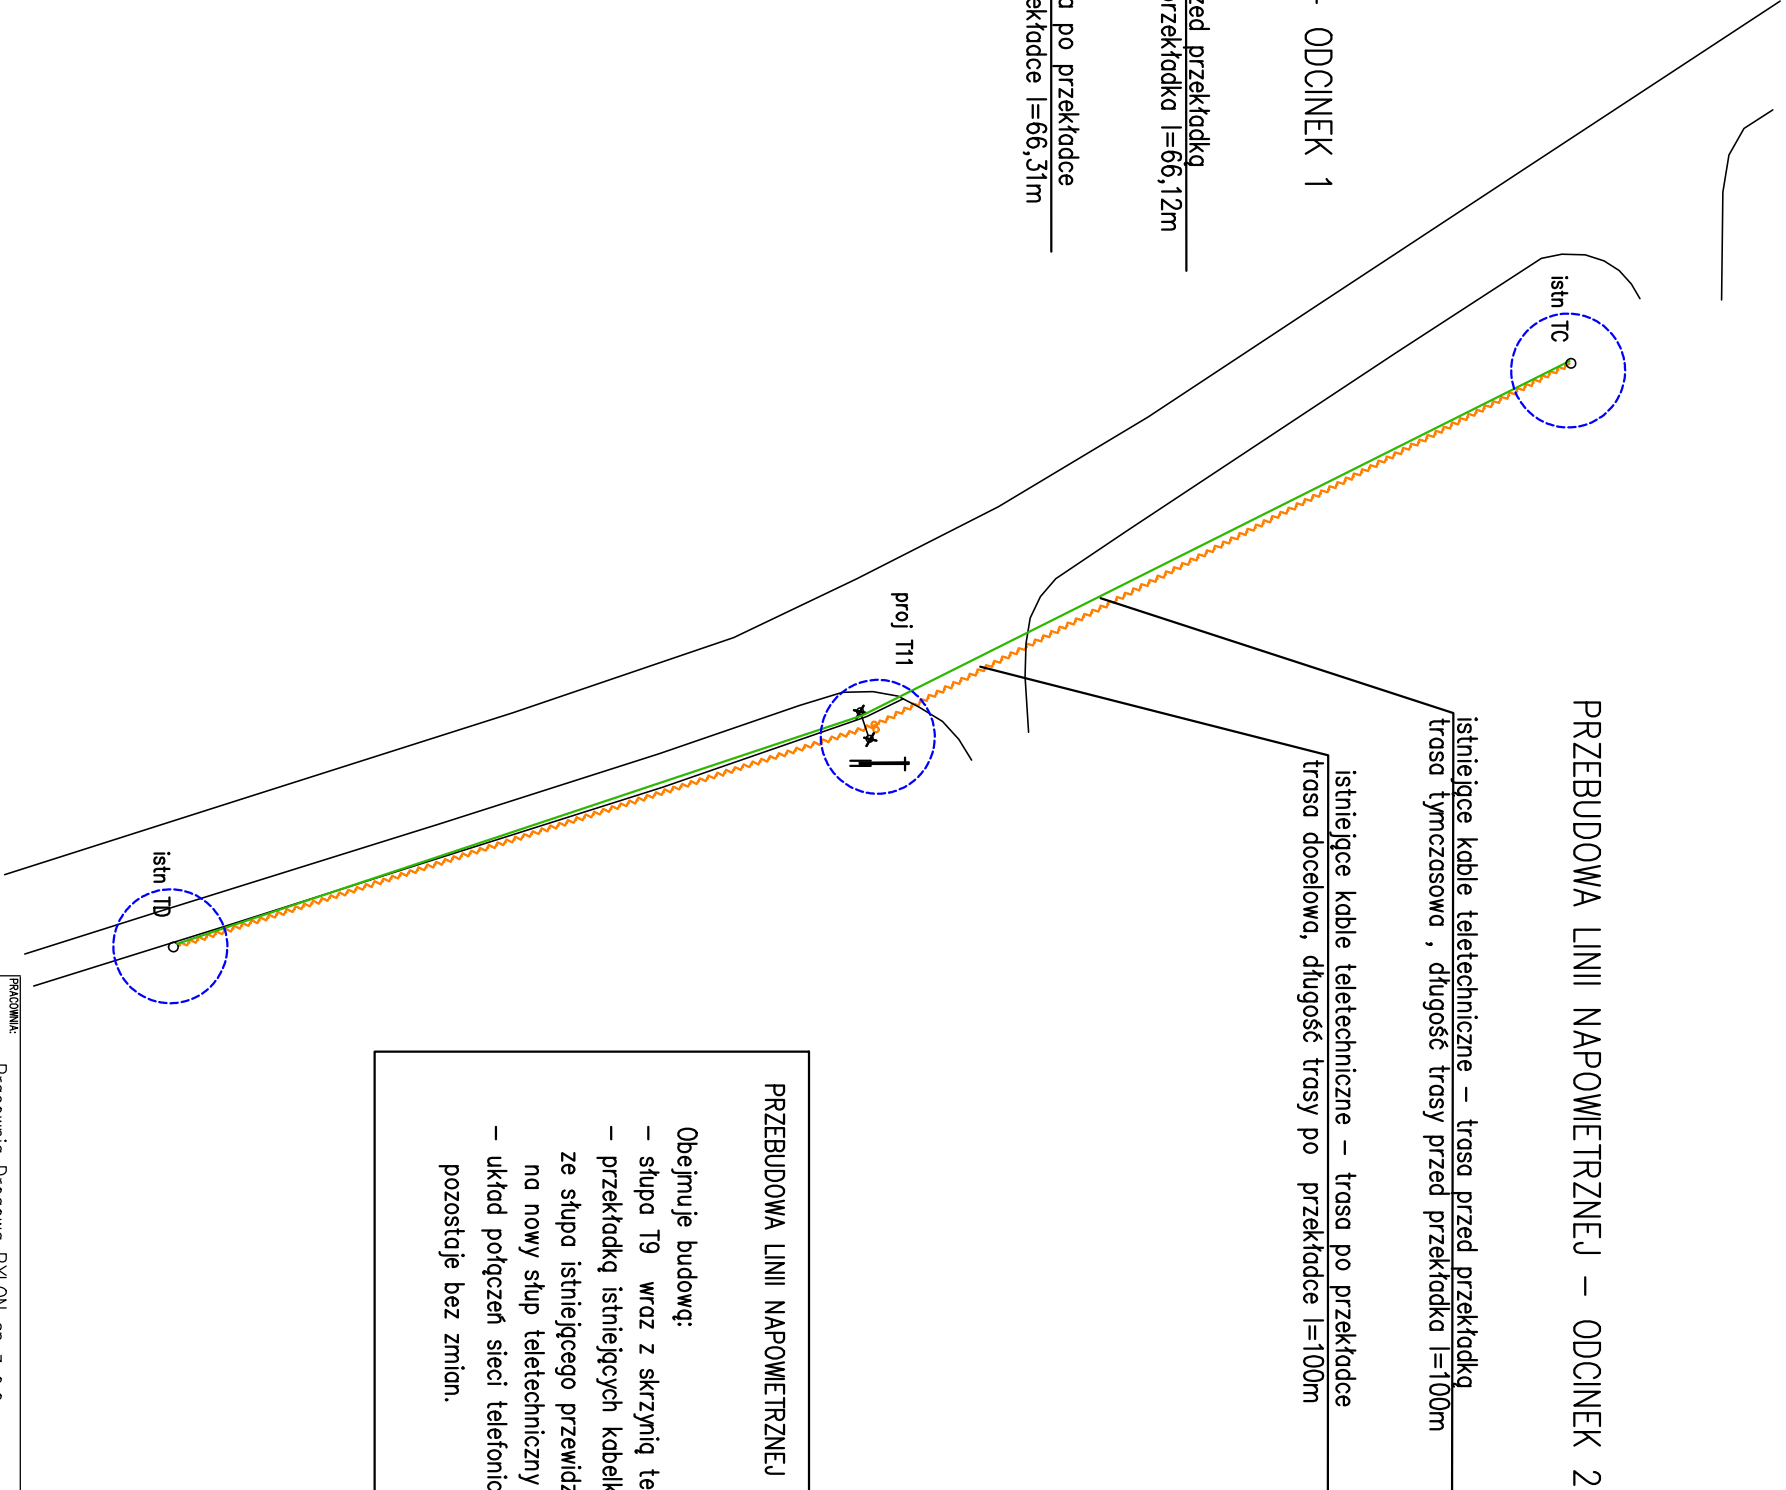

- Obejmuje budowę:
- stupa T9 wraz z skrzynią teletechniczną
  - przekładkę istniejących kabelków linii napowietrznej ze stupa istniejącego przewidzianego do likwidacji na nowy stupa teletechniczny T9.
  - układ połączeń sieci telefonicznej na tym odcinku pozostaje bez zmian.

PRACOWNIA:		Pracownia Drogowa Pylon sp z o.o.		40-045 Katowice ul Astrów 10	
INWESTOR:		Zarząd Dróg Powiatowych w Miechowie.		32-200 Miechów ul Warszawska 11	
TEMAT:		Przebudowa drogi DP nr 1239K relacji DW 738 – Biskupice –Łukiszce –Kamieniec –Miechów /ul Kolejowa/.			
PROJEKTANT:		Projektował : inż Jerzy Popek Sprawdził : inż. Marek Czurczak		NR DOKUMENT: 1454/99/01 PTP W-WO 1620/99/01 PTP W-WO	
TYTUŁ RYSUNKU:		Schemat przebudowy sieci teletechnicznych kolidujących z przebudową DW-1239K rel DW738 – Miechów.			
BRANŻA:		teletechniczna		DATA: 06-2021	
				SKALA: 1:500	
				NR RYS.: 13	