


PRZEBUDOWA LINII NAPOWIETRZNEJ – ODCINEK 3

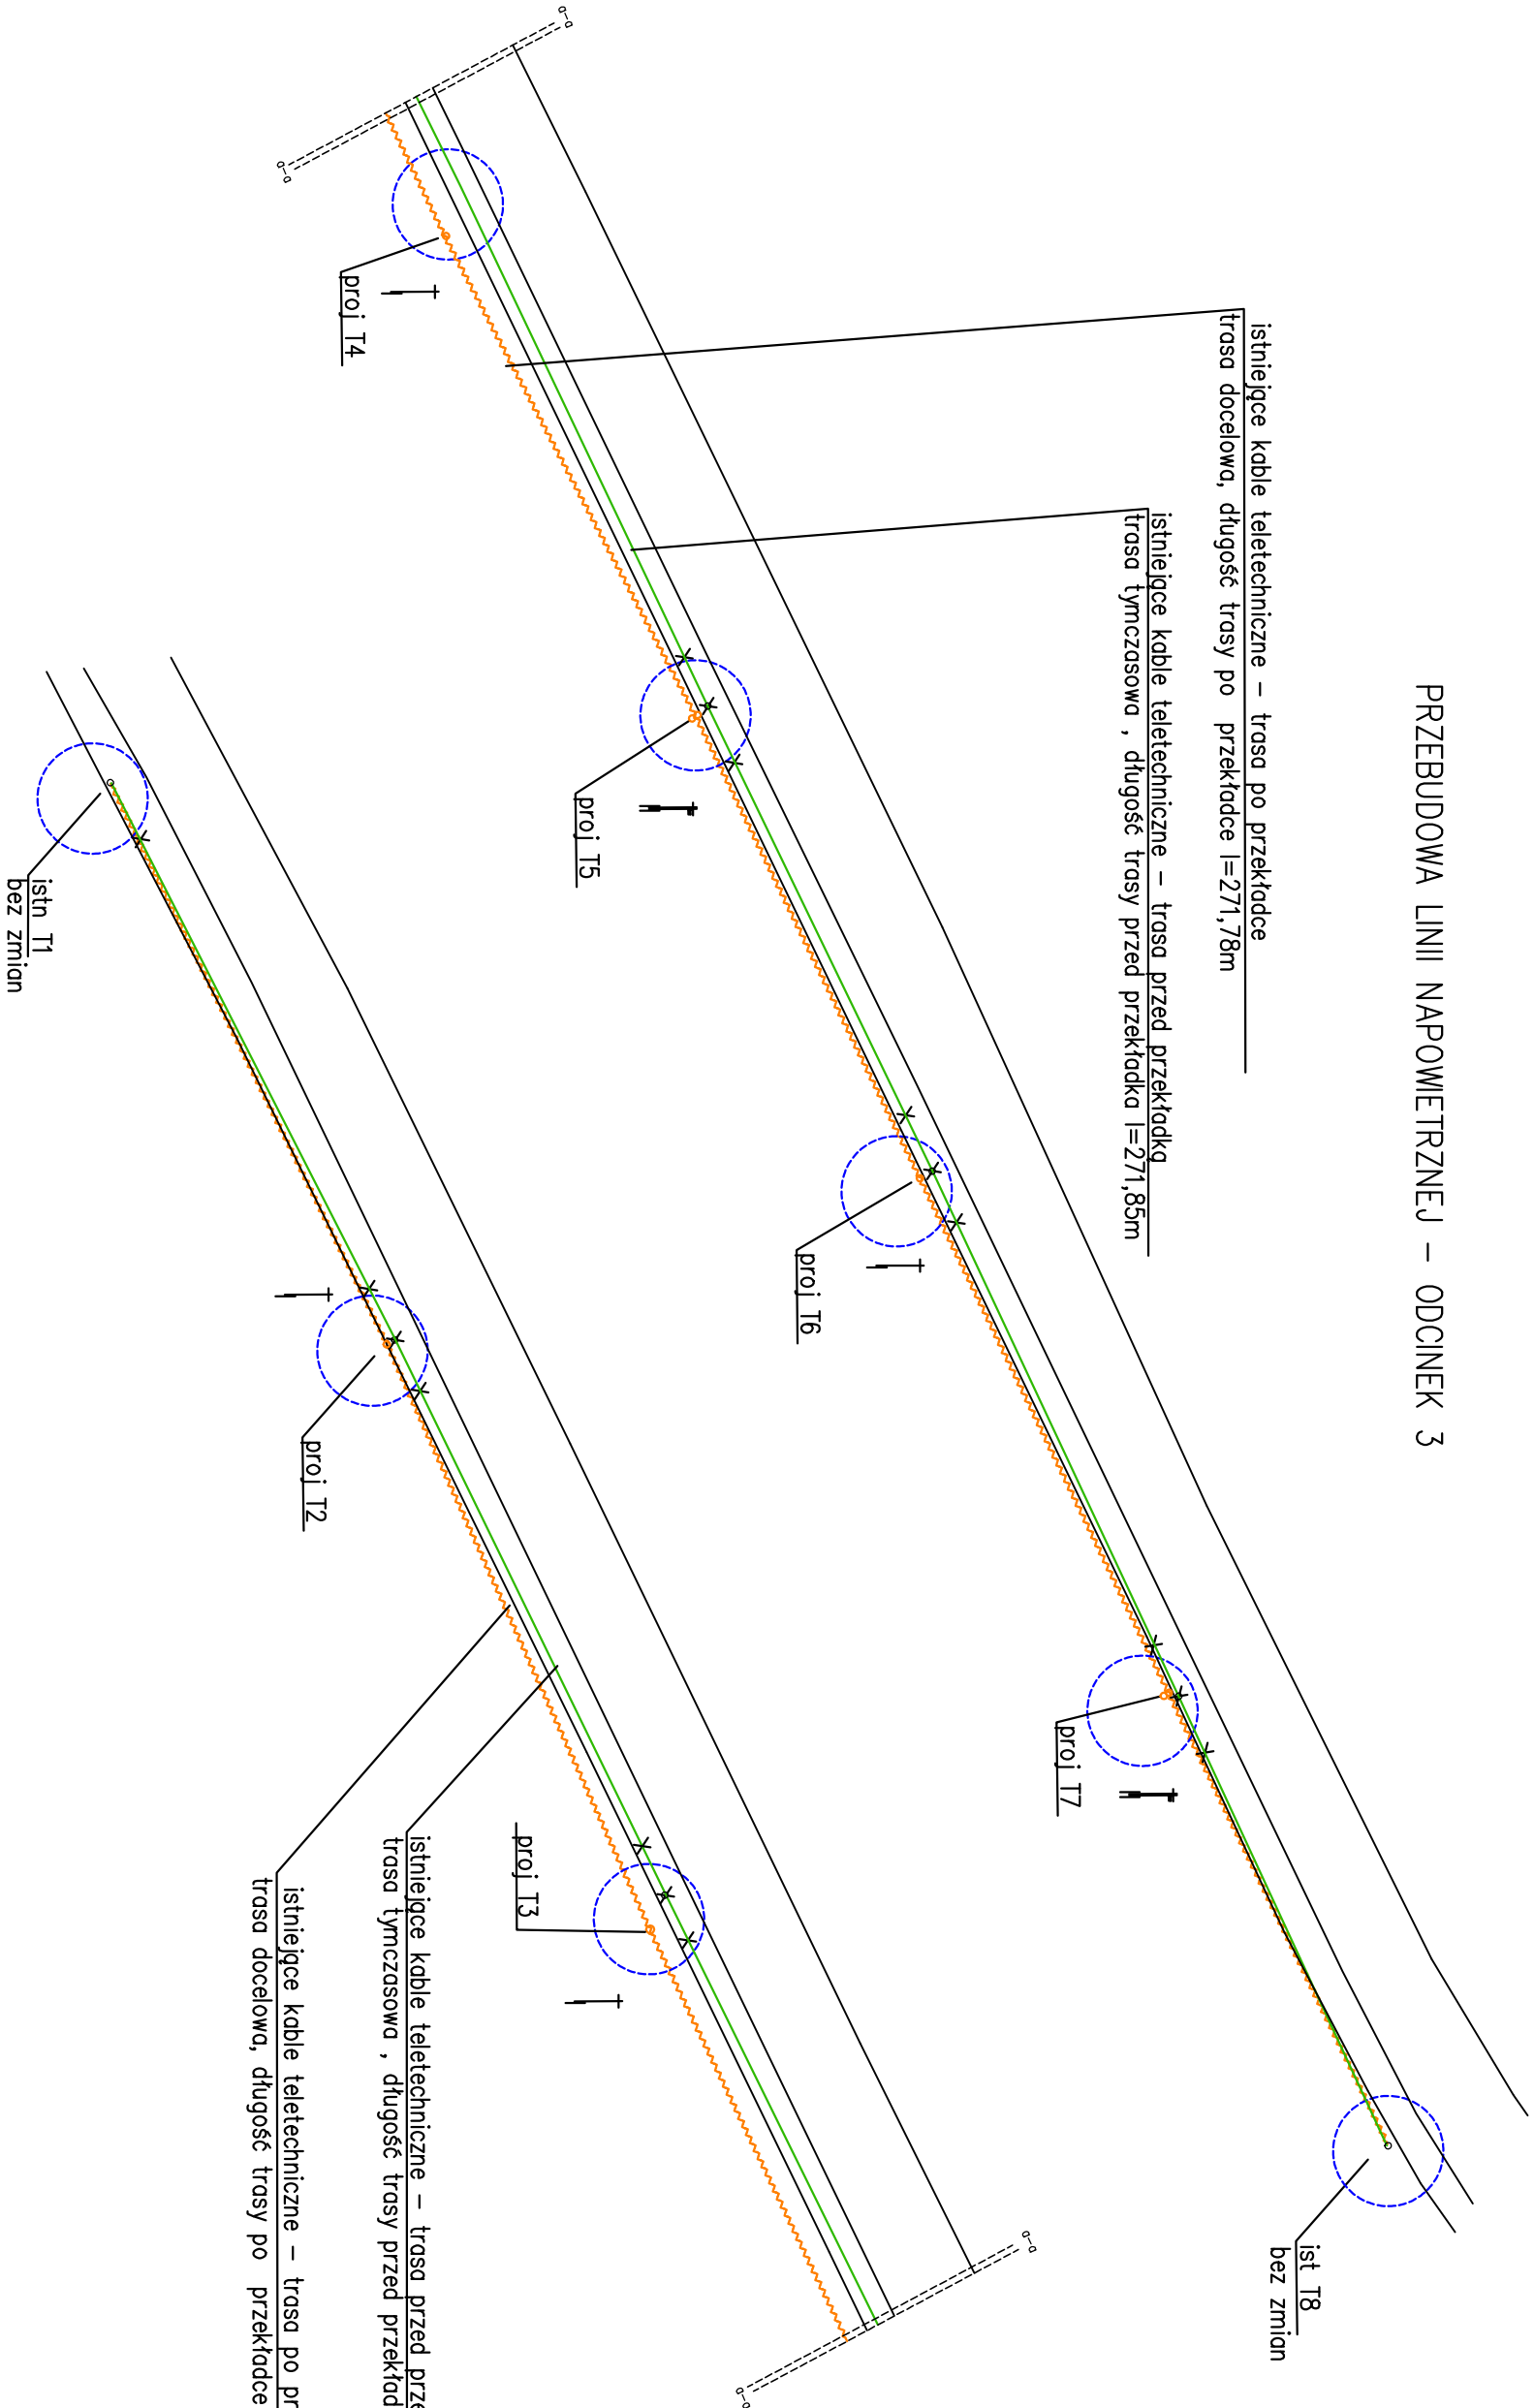

PRZEBUDOWA LINII NAPOWIETRZNEJ – ODCINEK 3  
przebudowa kolizyjnych słupów T2–T7 linii telet z przebudowa drogi

- Obejmuje budowę:
- słupów T2–T7 wraz z skrzynkami i puszkami instalacyjnymi
  - przekładkę istniejących kabeków linii napowietrznej ze słupów istniejących przewidzianych do likwidacji na nowe słupy teletechniczny projT2 – projT7.
  - długość trasy praktycznie pozostaje bez zmian / przed przekładką l=271,85m, po przebudowie l=271,78m/.
  - układ połączeń sieci telefonicznej na tym odcinku pozostaje bez zmian.

PRACOWNIA:		Pracownia Drogowa PYLON sp z o.o.		40-045 Katowice ul Astrów 10		B-861t	
INWESTOR:		Zarząd Dróg Powiatowych w Miechowie.		32-200 Miechów ul Warszawska 11			
TEMAT:		Przebudowa drogi DP nr 1239k relacji DW 738 – Biskupice –Jaksice –Kamieniec –Miechów /ul Kolejowa/.					
PROJEKTANT:		Projektował : inż Jędrzy Popiek Sprawdził : inż. Marek Czurczak		NR UPRAWNIENIA: 1454/99/U PTPP W-wo 1620/99/U PTPP W-wo			
Tytuł rysunku:		Schemat przebudowy sieci teletechnicznych kolidujących z przebudową DW-1239k rel DW738 – Miechów.					
BRAMA:		teletechniczna		DATA: 06-2021		SKALA: 1:500	nr rys.: 14