


500 :

500 :

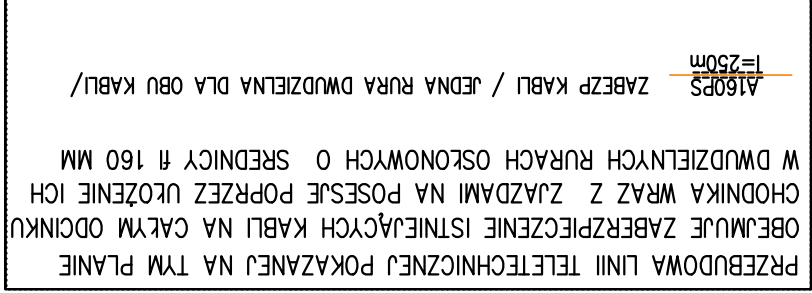

całym oddziału budowlanego chodnika.

Zarząd Drog Powiatowych w Miechowie.		40-045 Katowice ul Astrów 10	
INWESTOR:		PRACOWNIA DROGOWA PYLON sp z o.o.	
TEMAT: Przebudowa drogi DP nr 1239K relacji DW 738 – Biskupiec – Jaksice – Kamieniec – Miechów /ul Kolejowa/.		32-200 Miechów ul Warszawska 11	
PROJEKTANT: Projektował : inż Jerzy Popiek Sprawdził : inż. Marek Czurczak		NR UPRAWNIENI: 1454/99/n PTPP W-wa 1620/99/n PTPP W-wa	
Tytuł rysunku: Plan przebudowy sieci teletechnicznych kołujących z przebudową DW-1239K rel DW738 – Miechów.		PECZĄTKA:	
BRANŻA: teletechniczna		DATA: 06-2021	
SKALA: 1:500		NR RYS.: 9	