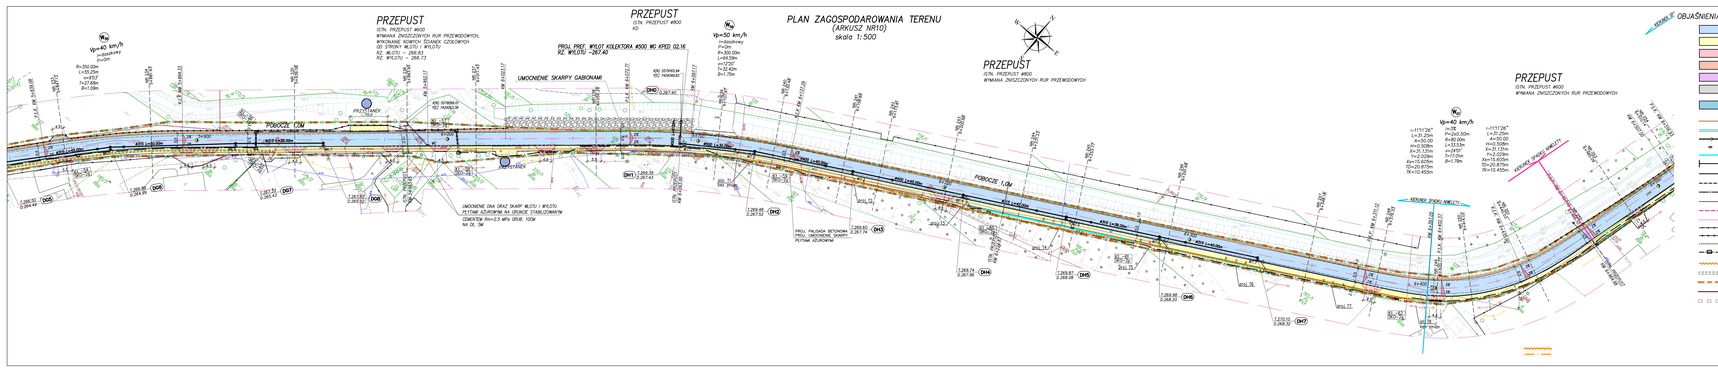
PRZEPUST
(STK. PRZEPUST 4600
KD
WYMIANA NORODNI ŚCIANEK RUR PRZEWODOWYCH,
OD STRONY WLOTU I WYLOTU
KC WLOTU = 266.63
KZ WYLOTU = 266.73
Vp=40 km/h
i=spadowy
i=2%
R=350.00m
L=55.25m
T=27.66m
T=27.66m
B=1.08m
PROJ. PRZEPUST
Ø1000
L=20.00
PODBICIE 1,0M
UMOCNIENIE SKARPY GABIONAMI
KNS 50.969/8.91
KZ 140.06/4.18
KNS 50.969/8.91
KZ 140.06/4.18
UMOCNIENIE DNA OKAZ SKARP WLOTU I WYLOTU
PŁYTAMI AŻUROWYMI NA ZRUCIE STABILIZOWANYM
CEMENTEM fm=2,5 MPa GRUB. 10CM
NA DŁ. 5M
PRZEPUST
(STK. PRZEPUST 4600
KD
PROJ. PREF. WYLOT KOLEKTORA Ø500 WG KPED 02.16
KZ WYLOTU =267.40
KNS 50.969/8.91
KZ 140.06/4.18
UMOCNIENIE SKARPY GABIONAMI
PODBICIE 1,0M
PROJ. PŁYTA BETONOWA
PROJ. UMOCNIENIE SKARPY
PŁYTAMI AŻUROWYMI
PLAN ZAGOSPODAROWANIA TERENU
(ARKUSZ NR10)
skala 1:500
PRZEPUST
(STK. PRZEPUST 4600
WYMIANA ZNISZCZONYCH RUR PRZEWODOWYCH
Vp=50 km/h
i=spadowy
i=2%
R=300.00m
L=64.59m
T=32.42m
T=32.42m
B=1.25m
PRZEPUST
(STK. PRZEPUST 4600
WYMIANA ZNISZCZONYCH RUR PRZEWODOWYCH
Vp=40 km/h
i=-11°12'26"
L=31.25m
A=50.00
R=50.00m
L=33.53m
A=38°24'00"
T=17.27m
B=1.25m
i=-11°12'26"
L=31.25m
A=50.00
R=50.00m
L=33.53m
A=38°24'00"
T=17.27m
B=1.25m
KRZYŻOWY ZJAZD NIELEGALNY
KRZYŻOWY ZJAZD NIELEGALNY
OBJAŚNIENIA:
Proj. now. jezdni
Proj. zbudnik z kostki brukowej bet.
Proj. pobocze z kostki brukowej bet.
Proj. zjazd z kostki brukowej bet.
Proj. zjazd z now. asfaltowej
Proj. zjazd z destruktu asfaltowego
Proj. brukowana skarpa rozdzielnych miedzy krawężnikami z kostki granitowej regularnej 15x15cm o powierzchni ciętej i groubkowanej z wypełnieniem spoin masą zalewową, osadzone w miesziance betonowej na mokro
Proj. pobocze
Rowy projektowe
Proj. kanalizacja deszczowa
Proj. wpust
Proj. wpust korytkowy
Proj. przepust rurowy pod zjazdem
Proj. krw. betonowy 15x30cm H=10cm
Proj. krw. betonowy 15x22cm H=4cm
Proj. krw. betonowy 15x22cm H=5cm
Proj. krw. granitowy 20x30cm H=12cm
Proj. krw. granitowy 20x25cm H=4cm
Proj. krw. granitowy 20x25cm H=2m
Proj. balustrada
Proj. bariera ochronna
Proj. palisada betonowa
Proj. kanał technologiczny
Proj. przebudowa (kd napowietrznej telefonicznej)
Proj. rury ochronne
Granice działki drogowej
Granica pasa drogowego
Zakres inwestycji
Granice działek na podstawie danych zawartych w EGiB, wykazu ds ogłoszenia przy gminy/pow.
Granice działek/warstwy 223, 246, 256, 2521, 1550/1, 1551/2, 1552/1 na spalszą nomę dokładnościowych mogą dużyć do projektowanej innych działek budowlanych o odległości mniejszej niż 3m od granicy działki/warstwy.
Granice działek/warstwy 1552/2, 1553/1, 1553/2, 1554/1, 1554/2, 1555/1, 1555/2 na spalszą nomę dokładnościowych mogą dużyć do projektowanej innych działek budowlanych o odległości mniejszej niż równej 3m od granicy działki/warstwy.
Granice działek/warstwy 1911 działki/warstwy/wyrys 403/2, 403/3 spalszą nomę dokładnościowe i mogą dużyć do projektowanej innych działek budowlanych o odległości mniejszej niż równej 3m od granicy działki/warstwy.
Pozostałe granice działek/warstwy 37 na spalszą nomę dokładnościowych mogą dużyć do projektowanej innych działek budowlanych o odległości mniejszej niż równej 3m od granicy działki/warstwy.
Granice działek/warstwy 2228/3 z działki/warstwy/wyrys 49/8, 49/7, 49/5, 49/3, 2221 spalszą nomę dokładnościowe i mogą dużyć do projektowanej innych działek budowlanych o odległości mniejszej niż równej 3m od granicy działki/warstwy. Pozostałe granice działek/warstwy 2228/3 spalszą nomę dokładnościowe i mogą dużyć do projektowanej innych działek budowlanych o odległości mniejszej niż 2m od granicy działki/warstwy.
Granice działek/warstwy 151 z działki/warstwy/wyrys 317, 316, 315, 312, 2853/1, 2853/2, 2791 spalszą nomę dokładnościowe i mogą dużyć do projektowanej innych działek budowlanych o odległości mniejszej niż równej 3m od granicy działki/warstwy. Pozostałe granice działek/warstwy 151 na spalszą nomę dokładnościowe i mogą dużyć do projektowanej innych działek budowlanych o odległości mniejszej niż 2m od granicy działki/warstwy.
Granice działek/warstwy 126, z wyjątkiem granicy z działką/warstwą 2301/1, 2301/3, 1561 spalszą nomę dokładnościowe i mogą dużyć do projektowanej innych działek budowlanych o odległości mniejszej niż równej 3m od granicy działki/warstwy.
Granice działek/warstwy 126 z wyjątkiem granicy z działką/warstwą 2301/1, 2301/3, 1561 spalszą nomę dokładnościowe i mogą dużyć do projektowanej innych działek budowlanych o odległości mniejszej niż 2m od granicy działki/warstwy.
Granice działek/warstwy 126 z działką/warstwą 2301/1 spalszą nomę dokładnościowe i mogą dużyć do projektowanej innych działek budowlanych o odległości mniejszej niż równej 3m od granicy działki/warstwy.
Granice działek/warstwy 126 z działką/warstwą 2301/1 spalszą nomę dokładnościowe i mogą dużyć do projektowanej innych działek budowlanych o odległości mniejszej niż 2m od granicy działki/warstwy.
Granice działek/warstwy 126 z działką/warstwą 2301/3 spalszą nomę dokładnościowe i mogą dużyć do projektowanej innych działek budowlanych o odległości mniejszej niż równej 3m od granicy działki/warstwy.
Granice działek/warstwy 126 z działką/warstwą 2301/3 spalszą nomę dokładnościowe i mogą dużyć do projektowanej innych działek budowlanych o odległości mniejszej niż 2m od granicy działki/warstwy.
Granice działek/warstwy 126 z działką/warstwą 1561 spalszą nomę dokładnościowe i mogą dużyć do projektowanej innych działek budowlanych o odległości mniejszej niż równej 3m od granicy działki/warstwy.
Granice działek/warstwy 126 z działką/warstwą 1561 spalszą nomę dokładnościowe i mogą dużyć do projektowanej innych działek budowlanych o odległości mniejszej niż 2m od granicy działki/warstwy.
Granice działek/warstwy 1911 na podstawie mapy zasadniczej pozyskanej z PODGK w Mielnowie oraz pomiary.
Uzgodnienia/ustalenia wynikające z dnia 16.10.2020 r. 27.04.2021 r.
Na wykazie za ulicami a terenu linii na wysięgnik na wysięgnik mają uczynić podłamanych, które wymagają wymiany