PLAN ZAGOSPODAROWANIA TERENU
(ARKUSZ NR7)
skala 1:500

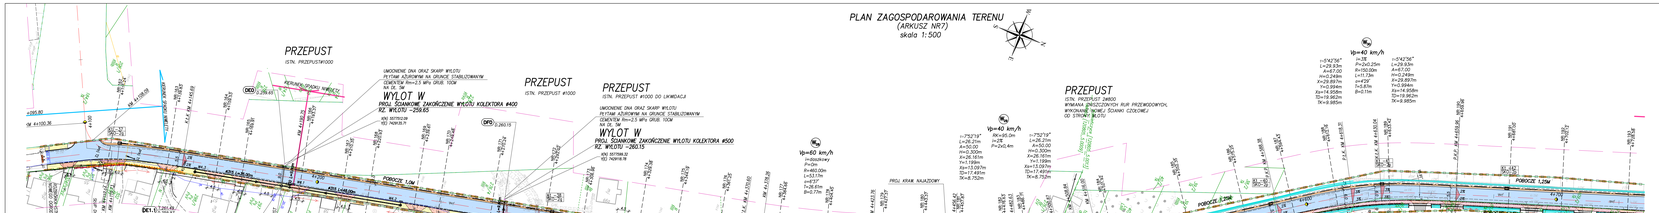
PRZEPUST
(STN. PRZEPUST W1000
UMOCNIENIE DNA ORAZ SKARP WLOTU
PYTAM AUTOROWM NA GRANICE STABILIZOWANYM
CEMENTEM Rm=2.5 MPa GRUBI 100M
WYLOT W
PROJ. ŚCIANOWE ZAKOŃCZENIE WYLOTU KOLEKTORA Ø400
WZ. WYLOTU -29.65
KRD 3577/08.01
KRD 7429/08.01
PRZEPUST
(STN. PRZEPUST W1000
UMOCNIENIE DNA ORAZ SKARP WYLOTU
PYTAM AUTOROWM NA GRANICE STABILIZOWANYM
CEMENTEM Rm=2.5 MPa GRUBI 100M
WYLOT W
PROJ. ŚCIANOWE ZAKOŃCZENIE WYLOTU KOLEKTORA Ø500
WZ. WYLOTU -29.15
KRD 3577/08.01
KRD 7429/08.01
PRZEPUST
(STN. PRZEPUST 24800
WYKONANIE ZBIORCZYCH RUR PRZEWODOWYCH
OD STRONY WLOTU
PODBUDOWA 1,25M
PODBUDOWA 0,25M
PODBUDOWA 0,50M
PODBUDOWA 1,25M
PODBUDOWA 0,50M
PODBUDOWA 0,25