


Zad.2 Przebudowa drogi powiatowej nr 1213K Brzuchania przez wieś, odc. dł. 2,067km, od km 0+000 do km 2+067

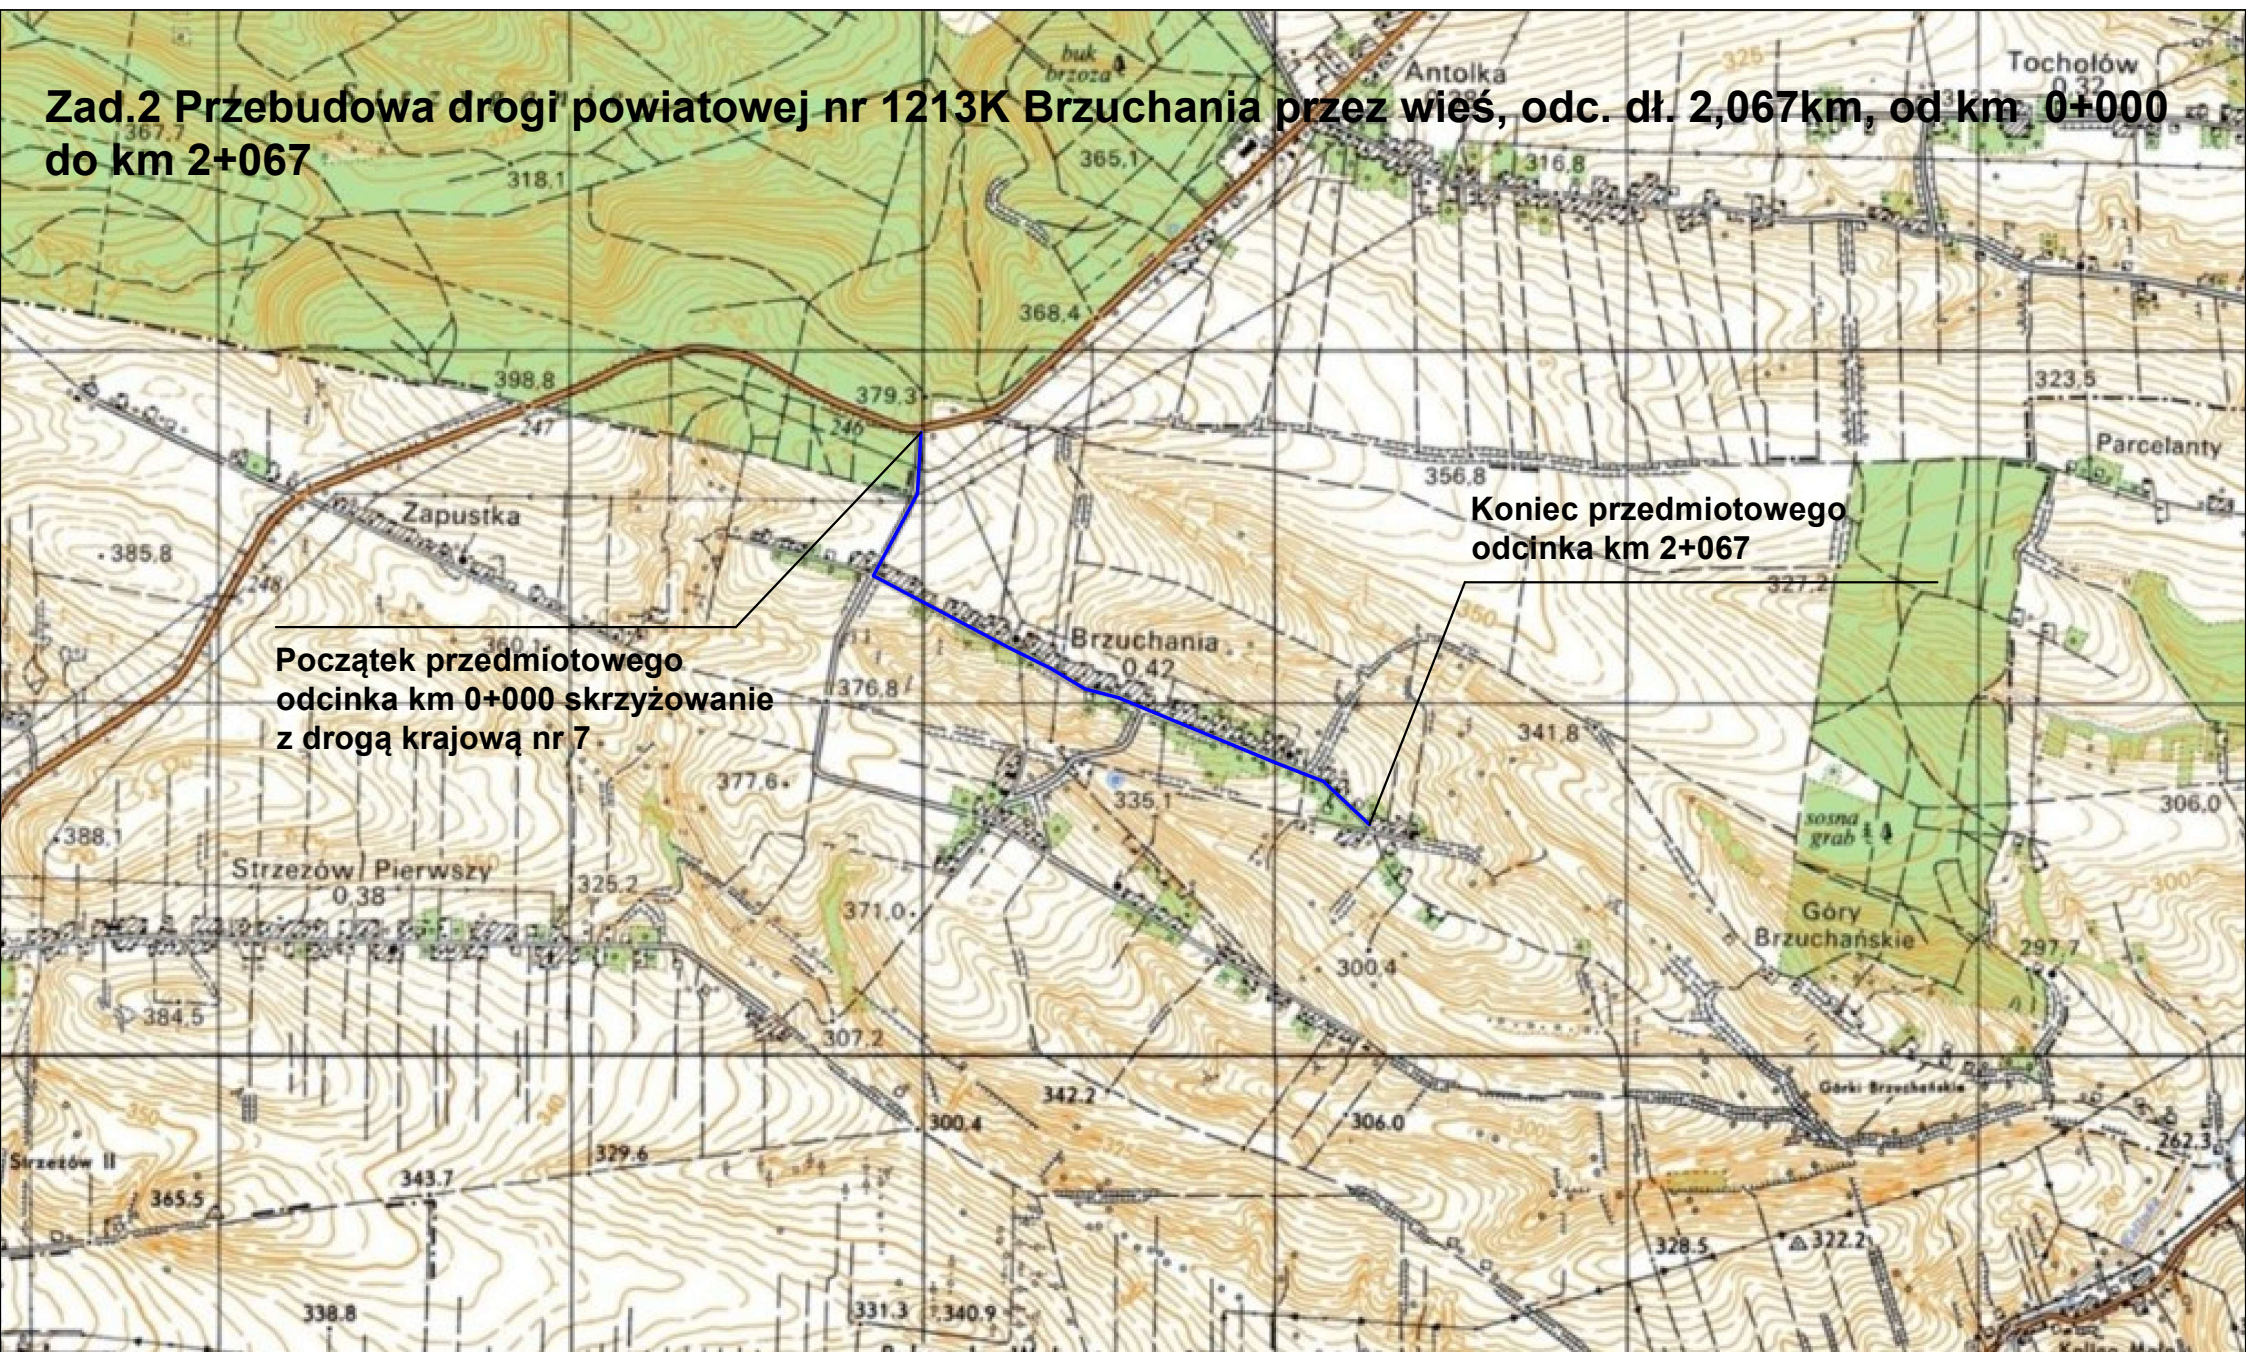

Początek przedmiotowego odcinka km 0+000 skrzyżowanie z drogą krajową nr 7

Koniec przedmiotowego odcinka km 2+067