
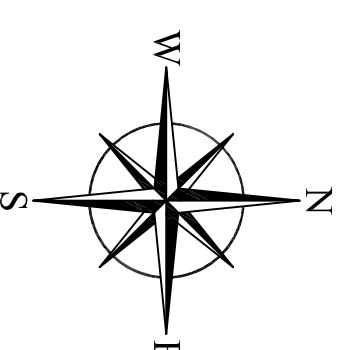


ORIENTACYJNA LOKALIZACJA INWESTYCJI

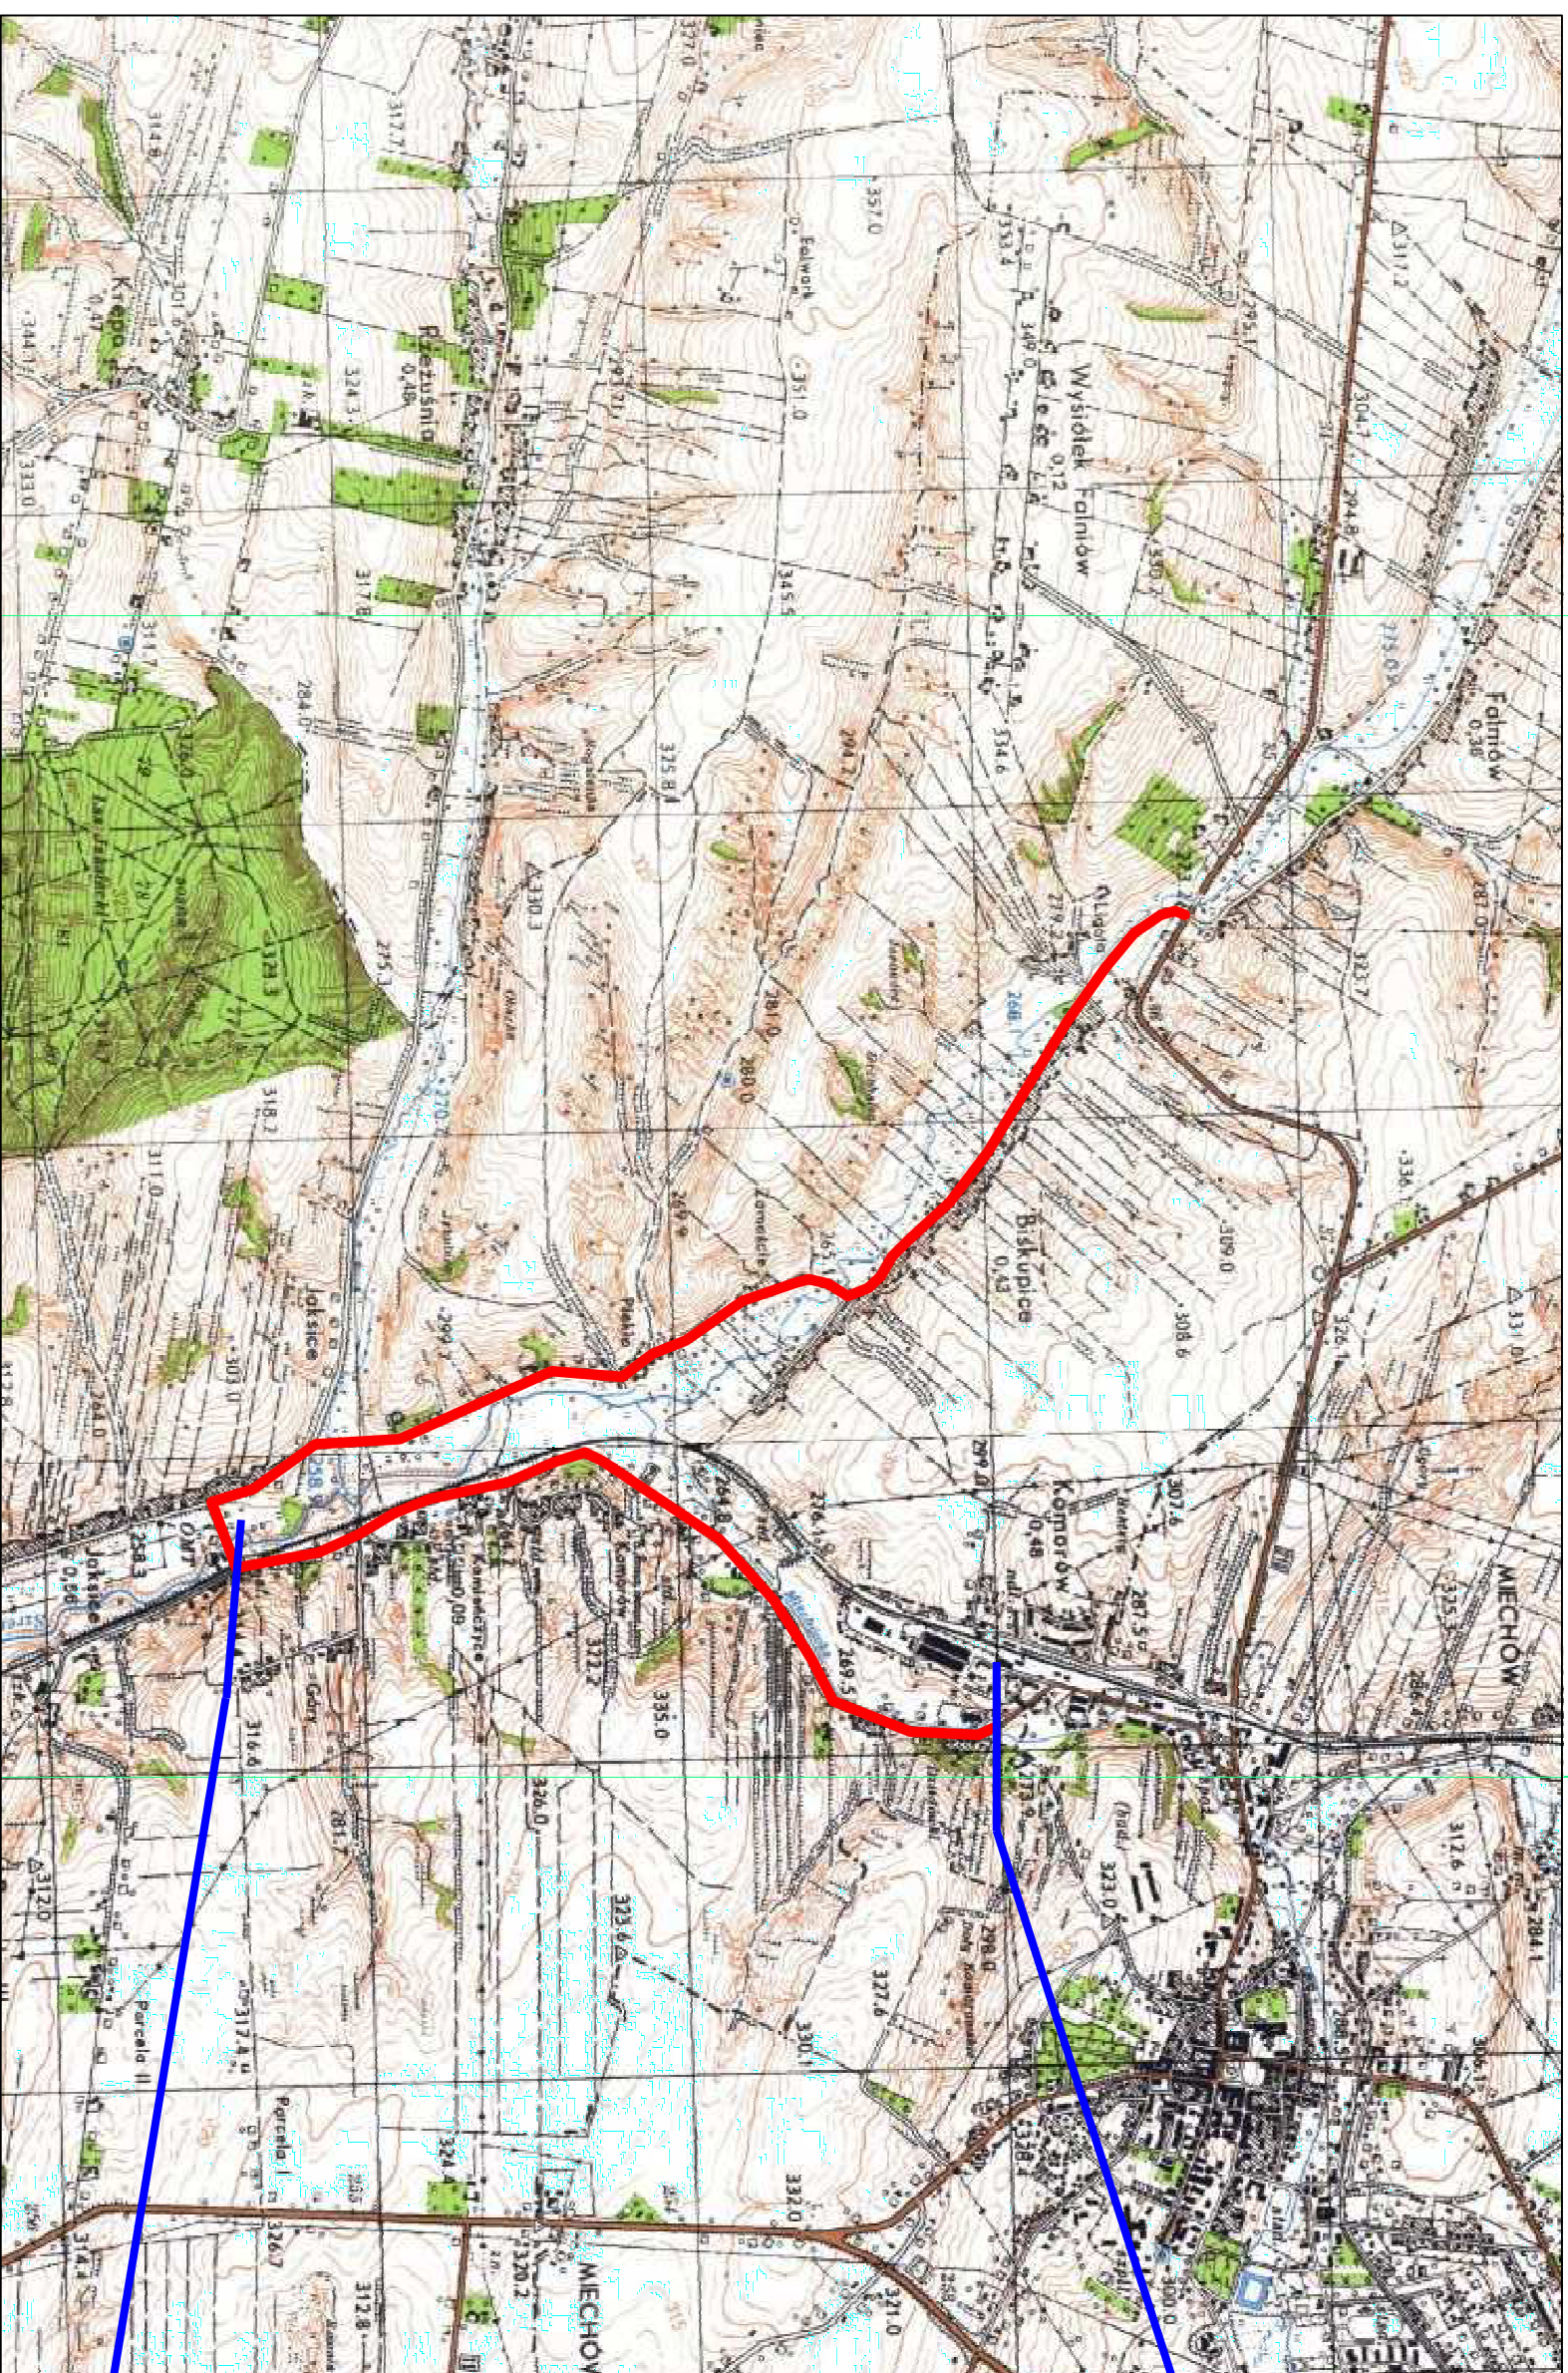

Koniec odcinka objętego
przebudową 6+953

Początek odcinka objętego
przebudową 4+100

PRAĆOWNIA DROGOWA

PYLON
Spółka z o.o.

40-045 KATOWICE, ul. Astrów 10

tel/fax (0-32) 251-78-64, E-mail: pylon-katowice@o2.pl

BRANŻA:	PRZEDSIĘWZIĘCIE: (opracowanie dokumentacji projektowej) do zadania pn.: "Przebudowa drogi powiatowej nr 1239K miejsc. DW 783 – Skalsupole – Jasiołce – Kamieniec – Mielno (ul. Kołomyjki)"	NR UMOWY: SE.022.32.202
DROGOWA		
KIER. ZESPÓŁU:	OBIEKT: DROGA POWIATOWA NR 1239K	DATA UKOŃCZENIA: 2021
STADIUM: PB/PW	TYTUŁ RYSUNKU: PLAN ORIENTACYJNY	RYS. NR: 1