PLANSZA ZBIORCZA UZBROJENIA TERENU
(ARKUSZ NR11)
skala 1:500

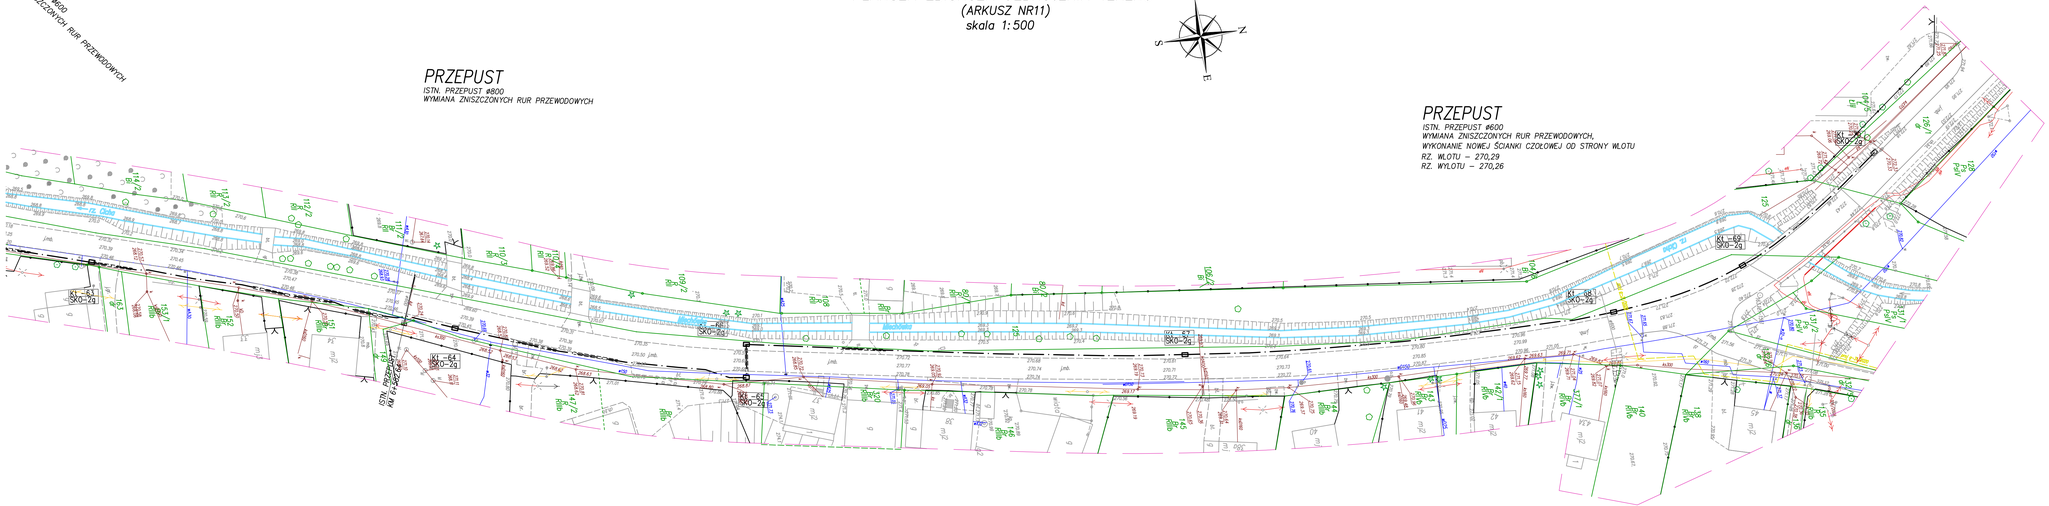

OBJAŚNIENIA:

- Proj. kanalizacja deszczowa
- Proj. wpust
- Proj. kanał technologiczny
- Proj. przebudowa linii napowietrznej teletechnicznej
- Proj. rury ochronne

PRACOWNIA DROGOWA
PYLON Spółka z o.o.
40-045 KATOWICE, ul. Astrów 10
tel/fax (0-32) 251-78-64, E-mail: pylon-katowice@o2.pl

BRANŻA: DROGOWA	PRZEDSIĘWZIĘCIE: (opracowanie dokumentacji projektowej dla zadania pn.: "Przebudowa drogi powiatowej nr 1239K relacji DW 783 – Biskupice – Jaksice – Kamieńczyce – Miechów (ul. Kolejowa)"			NR UMOWY: SE.022.39.2020
KIER. ZESPOŁU:	OBIEKT: DROGA POWIATOWA NR 1239K			DATA UKOŃCZ.: 2021
STADIUM: PB/PW	TYTUŁ RYSUNKU: PLANSZA ZBIORCZA UZBROJENIA TERENU (ARKUSZ NR11)			SKALA: 1:500
PROJEKTANT: mgr inż. Robert Braziewicz	Nr upr. MAP/0005/PWOD/14			RYS. NR: 3.11
OPRACOWAŁ: inż. Jacek Goleśny				