NR: 1 0+003.71

W=4,52 m² Istn.naw(13cm)=17,10 m
N=0,00 m² Hn(10cm)=0,0 m

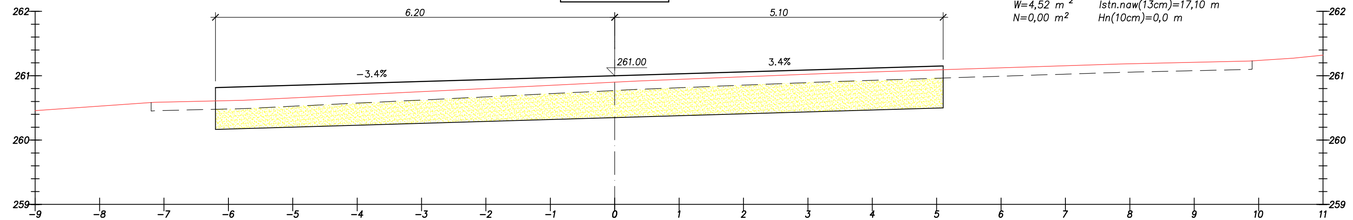

NR: 4 0+037.31

W=4,43 m² Istn.naw(13cm)=4,7 m
N=0,25 m² Hn(10cm)=1,8 m

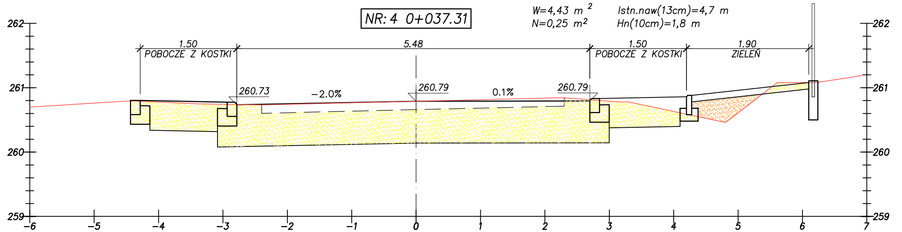

NR: 2 0+010.77

W=7,45 m² Istn.naw(13cm)=9,8 m
N=0,58 m² Hn(10cm)=8,1 m

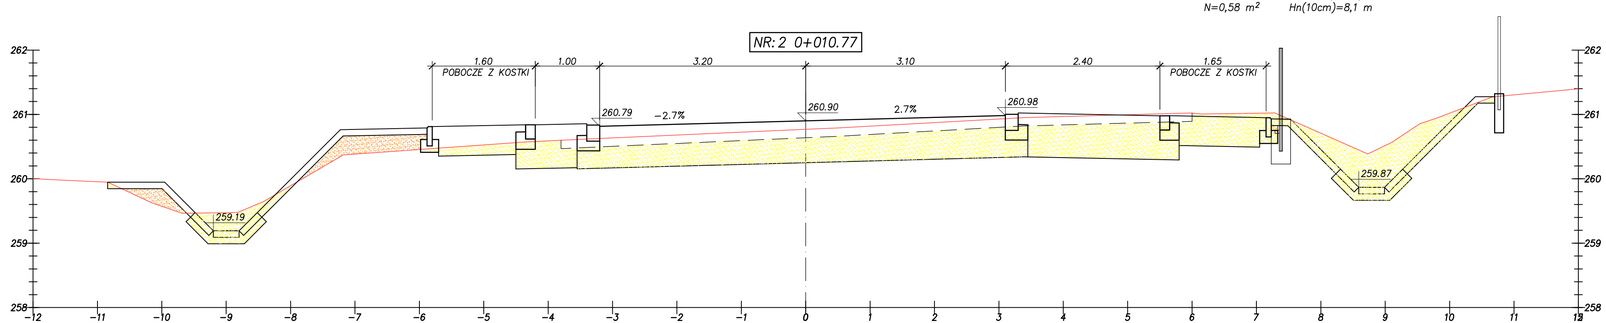

NR: 5 0+047.79

W=3,41 m² Istn.naw(13cm)=4,70 m
N=0,00 m² Hn(10cm)=0,0 m

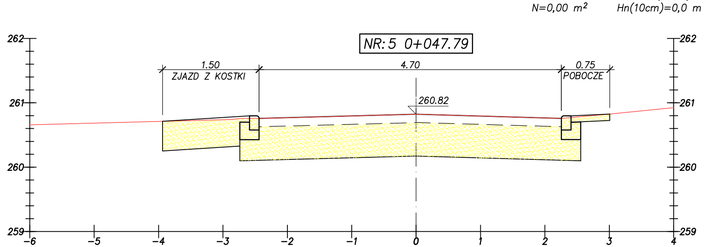

NR: 3 0+023.69

W=6,84 m² Istn.naw(13cm)=4,9 m
N=0,07 m² Hn(10cm)=1,8 m

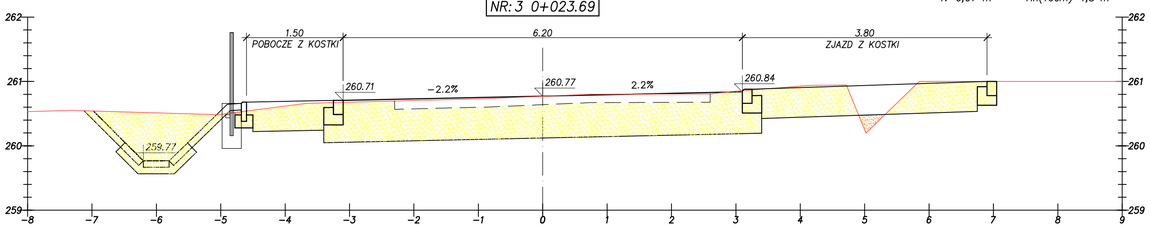

PRACOWNIA DROGOWA
PYLON Spółka z o.o.
40-045 KATOWICE, ul. Astrów 10
tel/fax (0-32) 251-78-64, E-mail: pylon-katowice@o2.pl

BRANŻA: DROGOWA	PRZEDSIĘWZIĘCIE: Opracowanie dokumentacji projektowej dla zadania pn.: "Przebudowa drogi powiatowej nr 1239K relacji DW 783 – Biskupice – Jaksice – Kamieńczyce – Miechów (ul. Kolejowa)		NR UMOWY: SE.022.39.2020
KIER. ZESPOŁU:	OBIEKT: DROGA POWIATOWA NR 1239K		DATA UKOŃCZ.: 2021
STADIUM: PB/PW	TYTUŁ RYSUNKU: **PRZEKROJE POPRZECZNE – DP NR 1240K**		SKALA: 1:50
PROJEKTANT:	mgr inż. Robert Braziewicz	Nr upr. MAP/0005/PWOD/14	RYS. NR: 6.14
OPRACOWAŁ:	inż. Jacek Goleśny		