


PUNKTY CHARAKTERYSTYCZNE

PROFIL PODŁUŻNY
skala 1:50/500

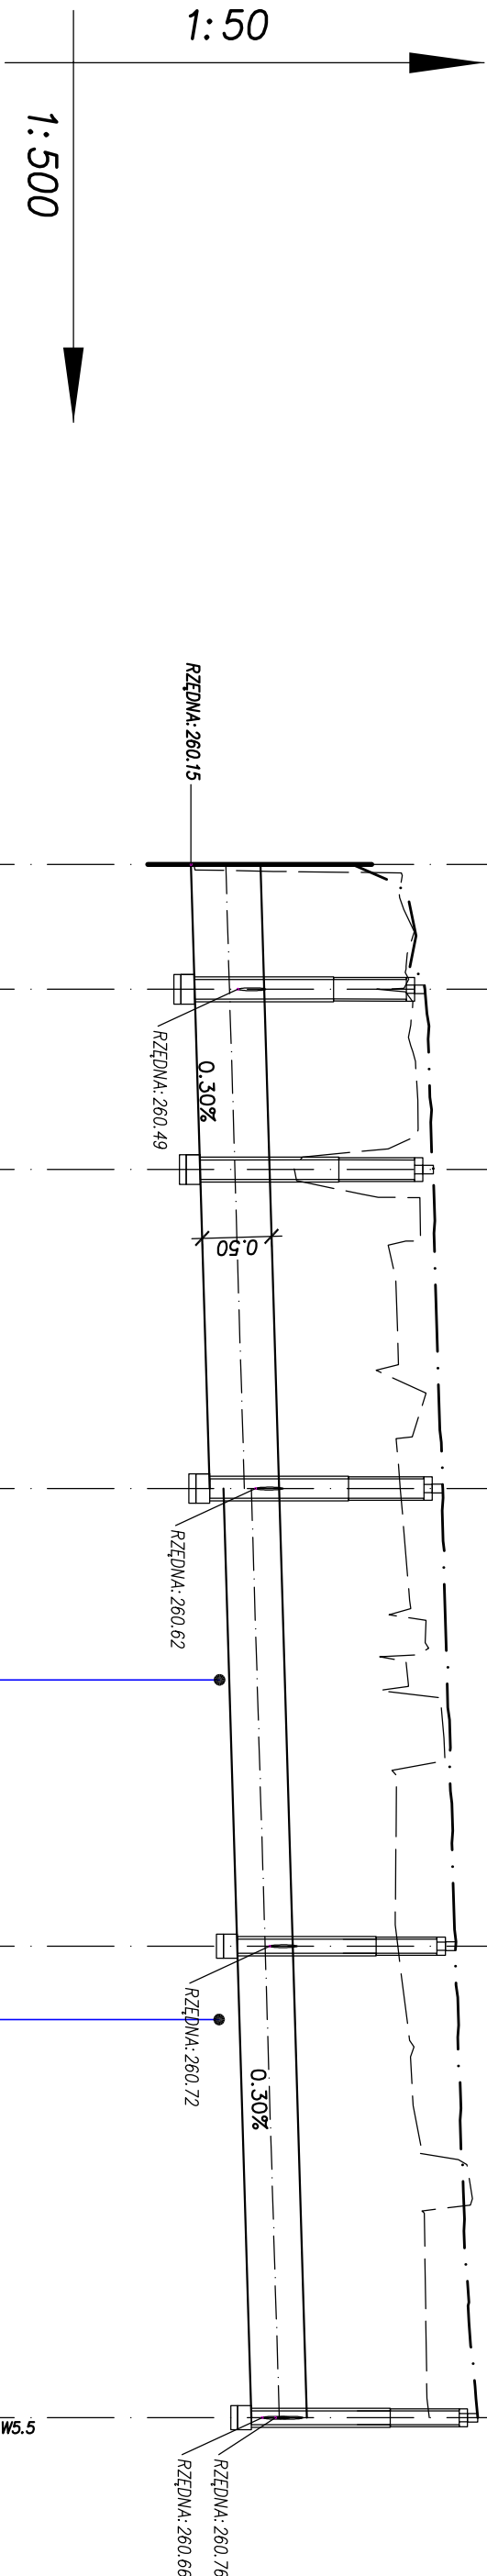

--	--	

PRACOWNIA DROGOWA BYSTRON Spółka z o.o. 40-045 KATOWICE, ul. Astrów 10 tel/fax (0-32) 251-78-64, E-mail: pylon-katowice@o2.pl			
BRANŻA: DROGOWA	PRZEDSIĘWZIĘCIE: Opracowanie dokumentacji projektowej dla zadania pn.: "Przebudowa drogi powiatowej nr 1239K relacji DW 783 – Biskupice – Jaksice – kamieniczki – Miechów (ul. Kolejowa)		
KIER. ZESPOŁU:	OBIEKT: DROGA POWIATOWA NR 1239K	DATA UKOŃCZ. 2021	
STADIUM: PB/PW	TYTUŁ RYSUNKU: PROFIL PODŁUŻNY KANALIZACJI DESZCZOWEJ ODCINEK F	SKALA: 1:50/500	
PROJEKTANT:	mgr inż. Robert Broziewicz	Nr upr. MAP/0005/PW00/14	RYS. NR: 7.6
OPRACOWAŁ:	inż. Jacek Gołęśny		