


# WYLOT KOLEKTORA WEDŁUG KPED 02.16

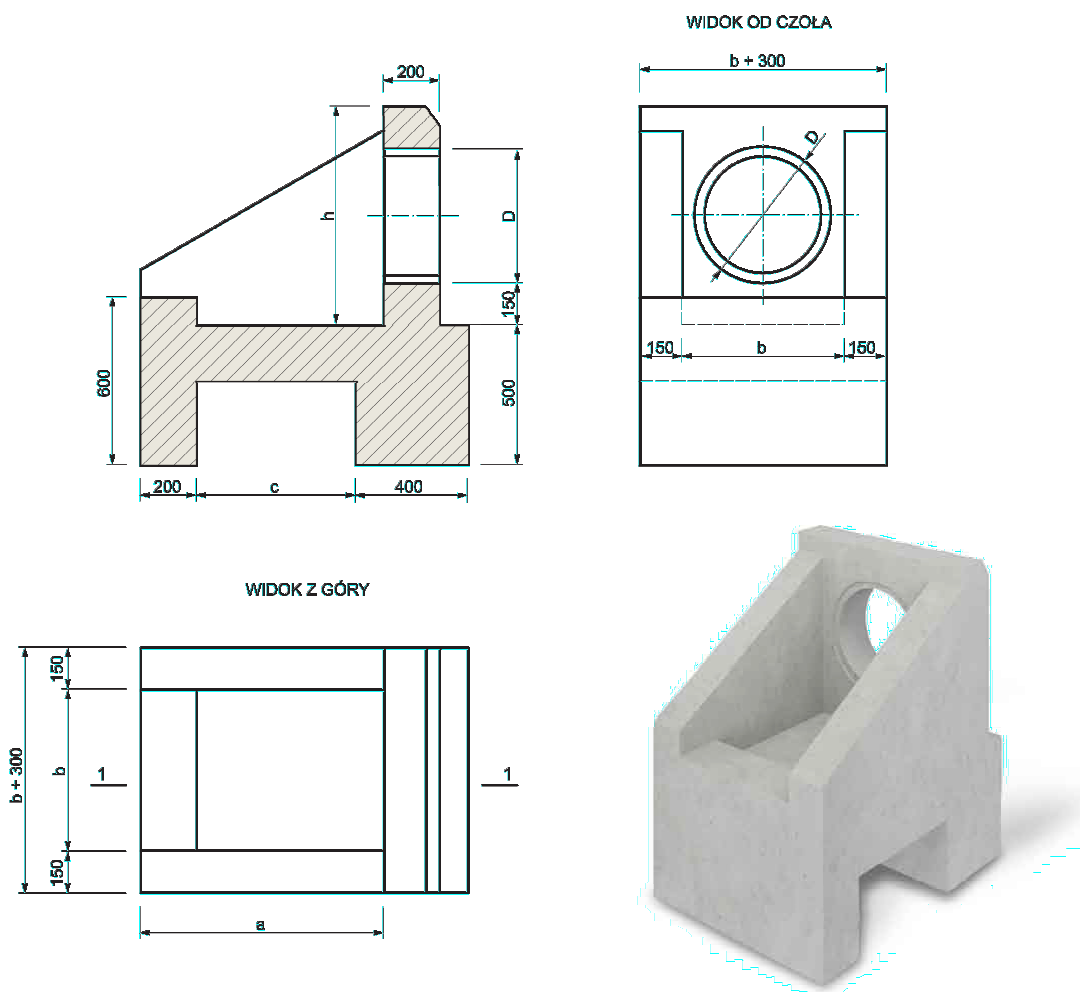

NAZWA	D, mm	h, mm	a, mm	b, mm	e, mm	CIEŻAR, kg
KPED 02.16 wylot kolektora OT 200 - 400	200 - 400	782	870	580	570	1430
KPED 02.16 wylot kolektora OT 500 - 920	500 - 800	1250	1570	1050	1270	3205

## Legenda:

- Elementy do transportu i montażu:
  - dla elementu o D 200-400 mm - 4 pętle Rd14
  - dla elementu o D 500-800 mm - 4 pętle Rd20

## Parametry techniczne betonu:

- Beton C30/37 - PN-EN 206-1

## Aprobaty:

- IBDiM Nr AT/2007-03-2283

PRACOWNIA DROGOWA

**PYLON**

Spółka z o.o.

40-045 KATOWICE, ul. Astrów 10

tel/fax (0-32) 251-78-64, E-mail: pylon-katowice@o2.pl

BRANŻA: DROGOWA	PRZEDSIĘWZIĘCIE: Opracowanie dokumentacji projektowej dla zadania pn.: "Przebudowa drogi powiatowej nr 1239K relacji DW 783 – Biskupice – Jaksice – Kamieńczyce – Miechów (ul. Kolejowa)			NR UMOWY: SE.022.39.2020
KIER. ZESPOŁU:	OBIEKT: DROGA POWIATOWA NR 1239K			DATA UKOŃCZ. 2021
STADIUM: PB/PW	TYTUŁ RYSUNKU: PREF. WYLOT KANALIZACJI DESZCZOWEJ ODCINEK DH I 1B			SKALA: 1:25
PROJEKTANT:	mgr inż. Robert Braziewicz	Nr upr. MAP/0005/PWOD/14		RYS. NR:  12
OPRACOWAŁ:	inż. Jacek Goleśny			