5+674.62

PRZEKRÓJ PODŁUŻNY
skala 1:50

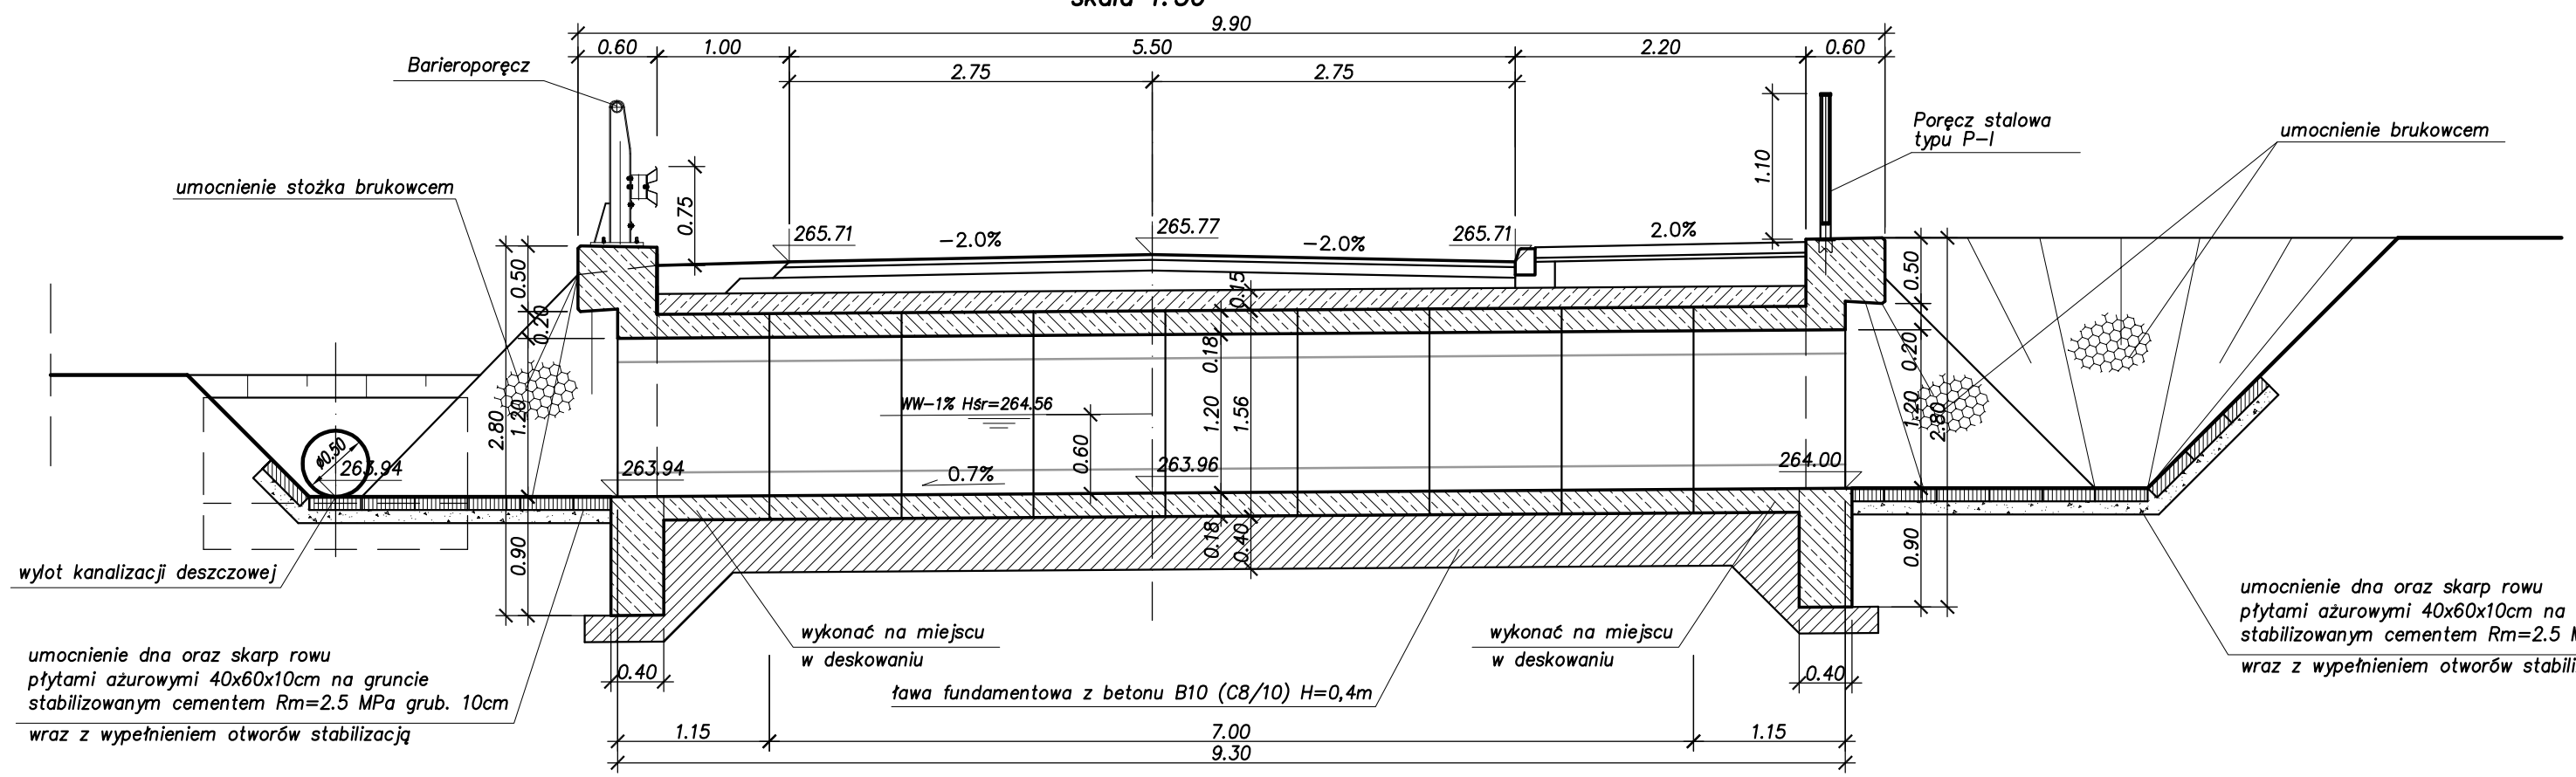

WIDOK OD STRONY WYLOTU
skala 1:50

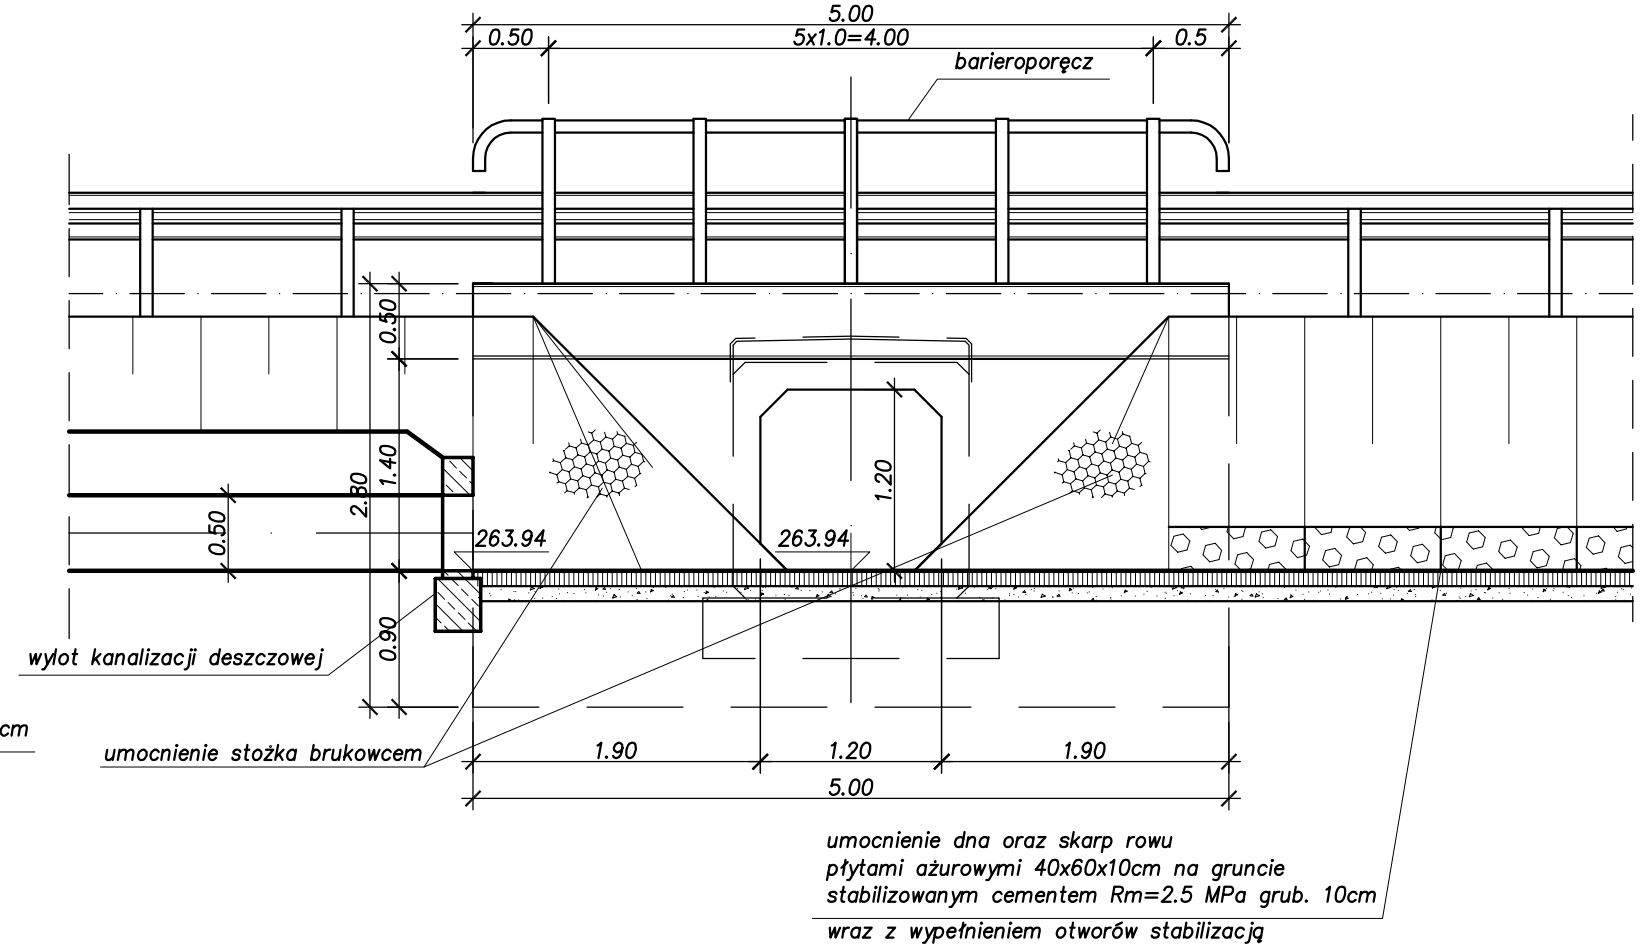

PRZEKRÓJ POPRZECZNY
1:50

KONSTRUKCJA JEZDNI:
- w-wa ścieralna z betonu asfaltowego AC 11S
- w-wa wiążąca z betonu asfaltowego AC 16W
- w-wa podbudowy zasadniczej z mieszanki niezwiązanej z kruszywem C90/3 o uziarnieniu 0/63mm
- izolacja gruba gr. 1.0cm
- żelbetowa płyta zespalająca B30 (C25/30)
- zbrojony siatką 12,5x12,5cm z prętów ø10 ze stali A-IIIN
- konstrukcja przepustu B45 (C35/45)

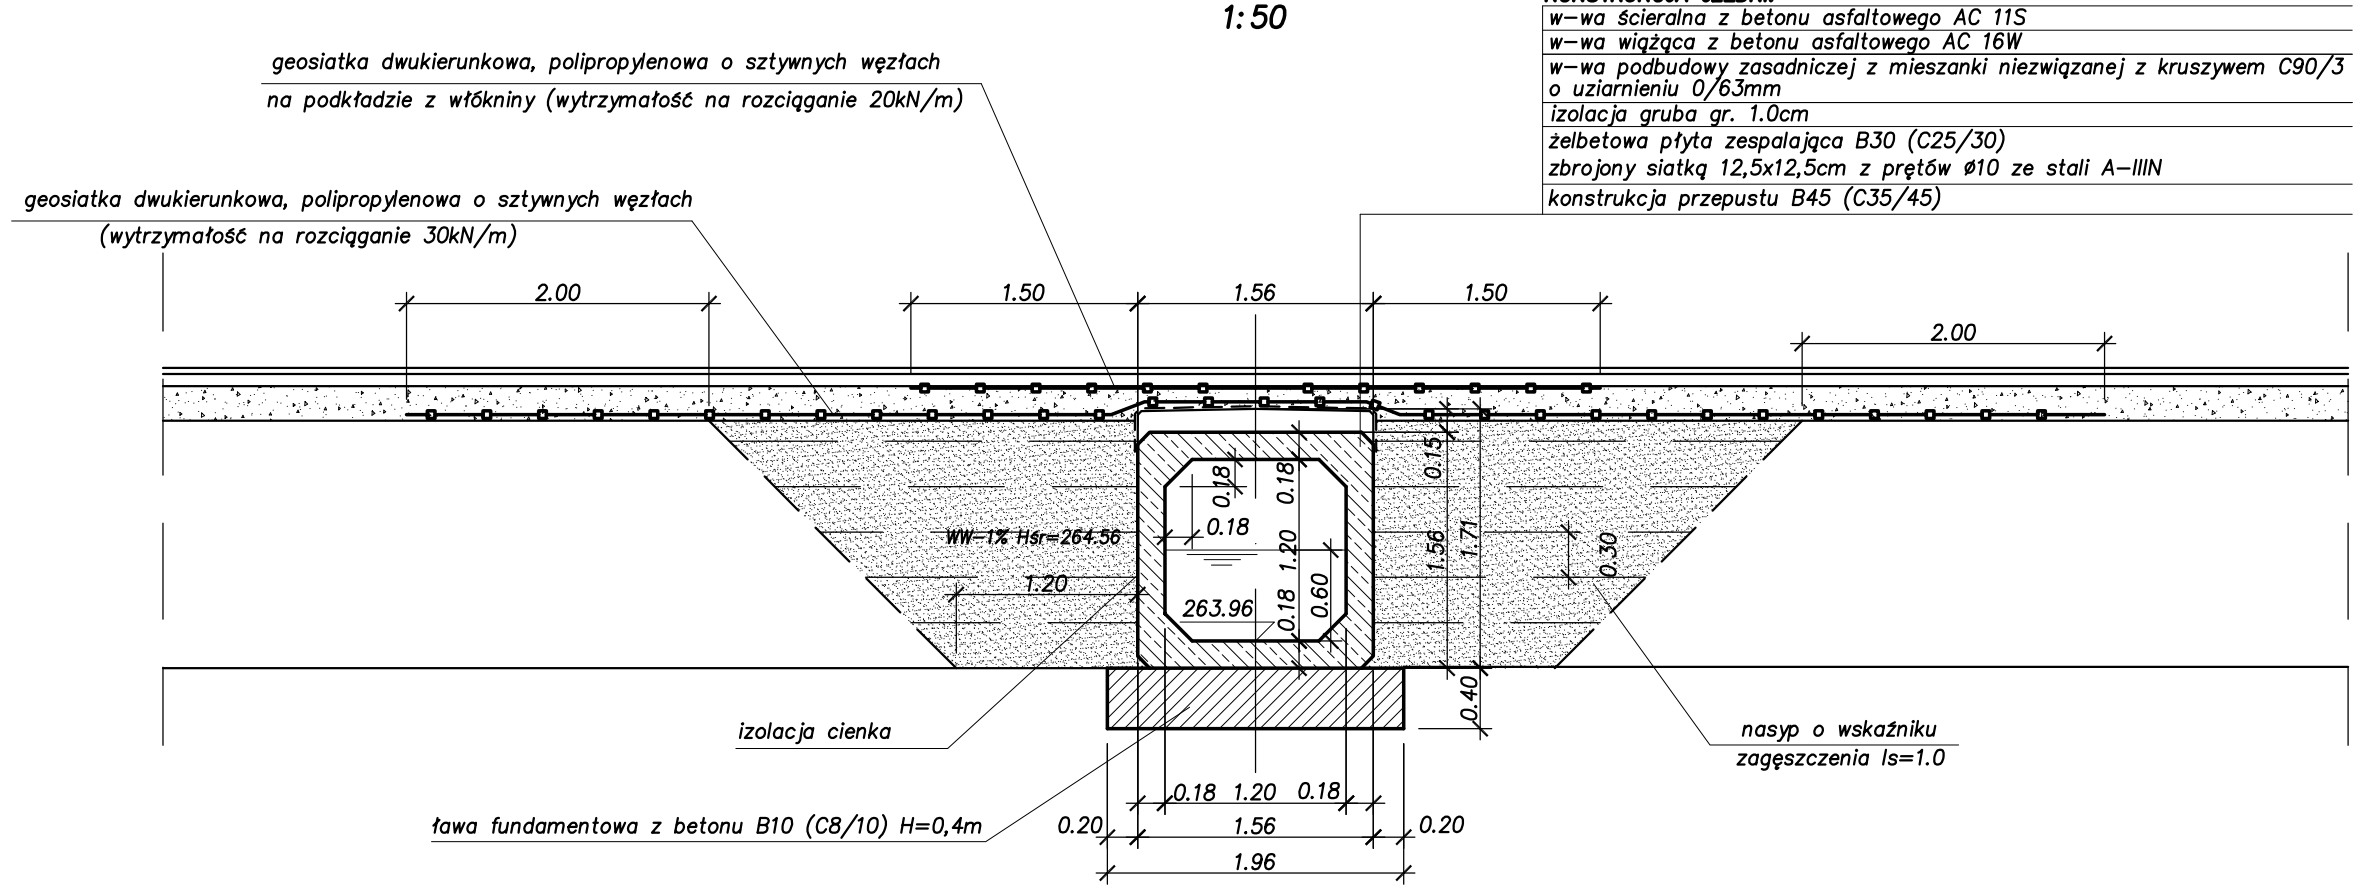

PRACOWNIA DROGOWA
PYLON Spółka z o.o.
40-045 KATOWICE, ul. Astrów 10
tel/fax (0-32) 251-78-64, E-mail: pylon-katowice@o2.pl

BRANŻA: DROGOWA	**PRZEDSIĘWZIĘCIE:** Opracowanie dokumentacji projektowej dla zadania pn.: "Przebudowa drogi powiatowej nr 1239K relacji DW 783 – Biskupice – Jaksice – Kamieńczyce – Miechów (ul. Kolejowa)"		**NR UMOWY:** SE.022.39.2020
KIER. ZESPOŁU:	**OBIEKT:** DROGA POWIATOWA NR 1239K		**DATA UKOŃCZ.** 2021
STADIUM: PB/PW	**TYTUŁ RYSUNKU:** **PRZEPUST SKRZYNKOWY 1,2x1,2M W KM 5+674.62**		**SKALA:** 1:50
PROJEKTANT:	mgr inż. Robert Braziewicz	Nr upr. MAP/0005/PWOD/14	**RYS. NR:** 18
OPRACOWAŁ:	inż. Jacek Goleśny		