


PLAN SYTUACYJNY



skala 1:500

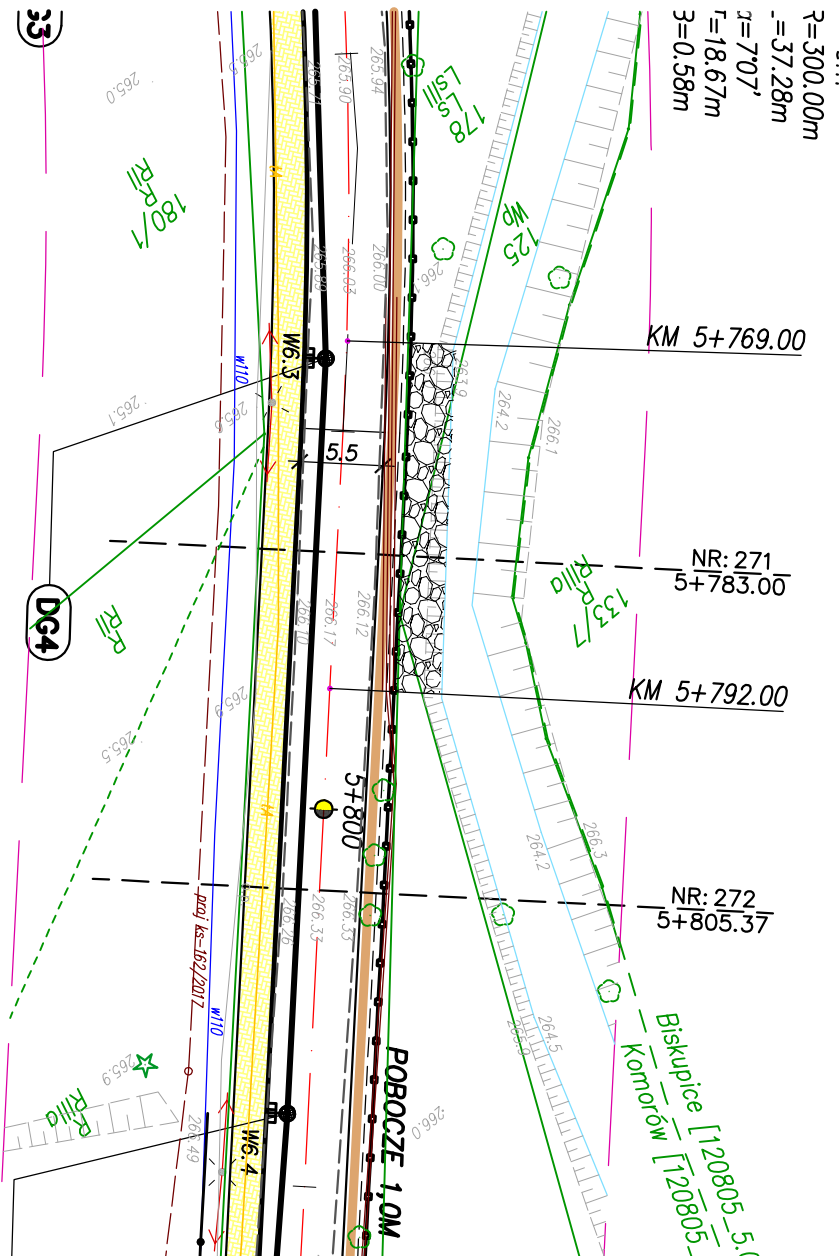

PRZESZCZYN PRZESZCZYN

skala 1:50

NR: 271 5+783.00

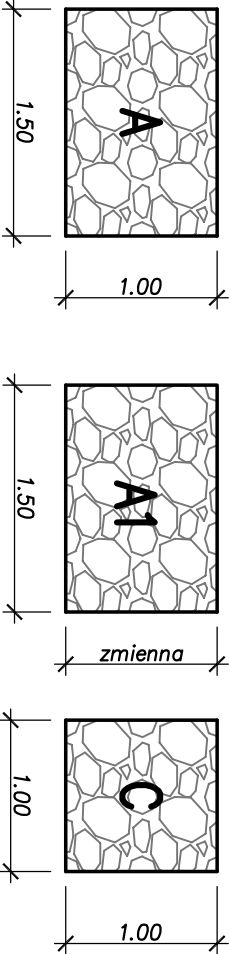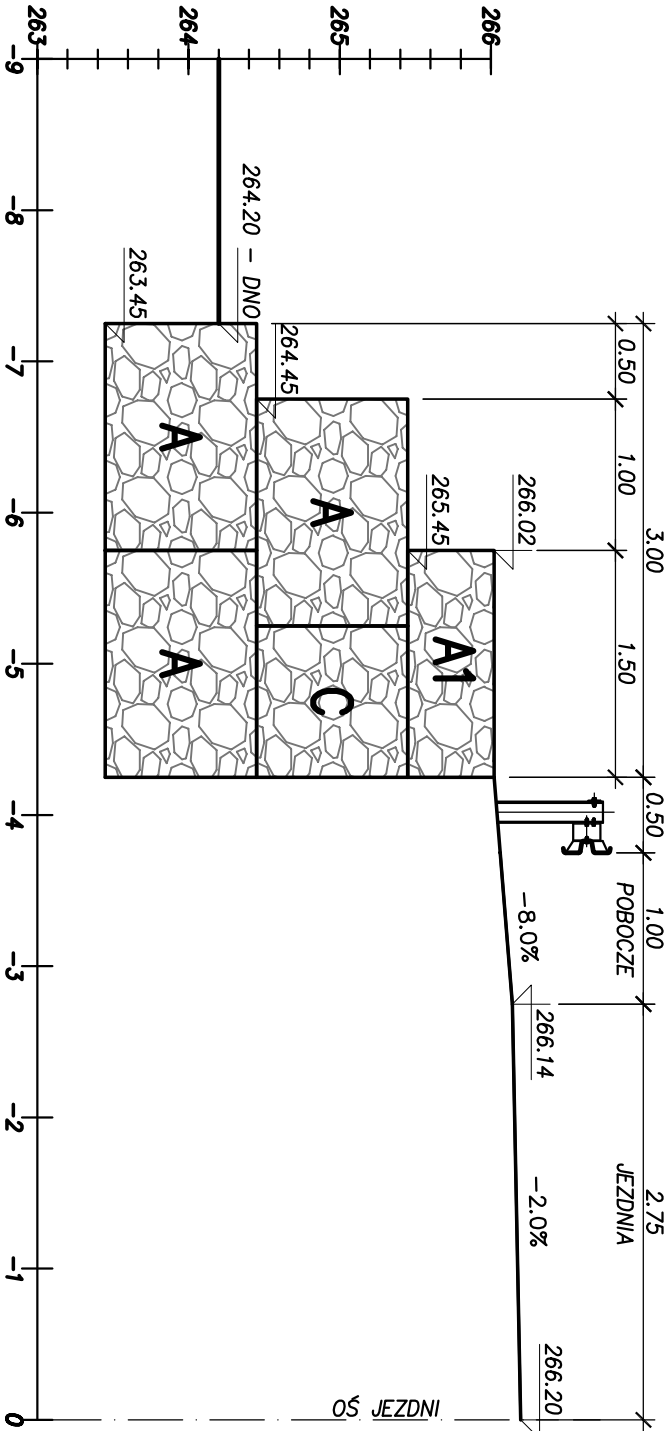

BRANZA:	PRZEDSIĘWZIĘCIE: Opracowanie dokumentacji projektowej dla zadania pn.: "Przebudowa drogi powiatowej nr 1239K relacji DW 783 – Biskupice – Jaksice – Kamińskie – Miechów (ul. Kolejowa)"			NR UMOWY:
DROGOWA	OBJEKT:			SE.022.39.2020
KIER. ZESPOŁU:	DROGA POWIATOWA NR 1239K			DATA UKOŃCZ. 2021
STADIUM: PB/PW	TYTUŁ RYSUNKU: UMOCNIENIE SKARPY GABIONAMI KM 5+774			SKALA: 1:500, 1:50
PROJEKTANT:	mgr inż. Robert Braziewicz	Nr upr. MAP/0005/PWOD/14		RYS. NR: 32
OPRACOWAŁ:	inż. Jacek Goleśny			

PRACOWNIA DROGOWA



Spółka z o.o.

40-045 KATOWICE, ul. Astrów 10
tel./fax (0-32) 251-78-64, E-mail: pyon-katowice@o2.pl