



# Rzut z góry

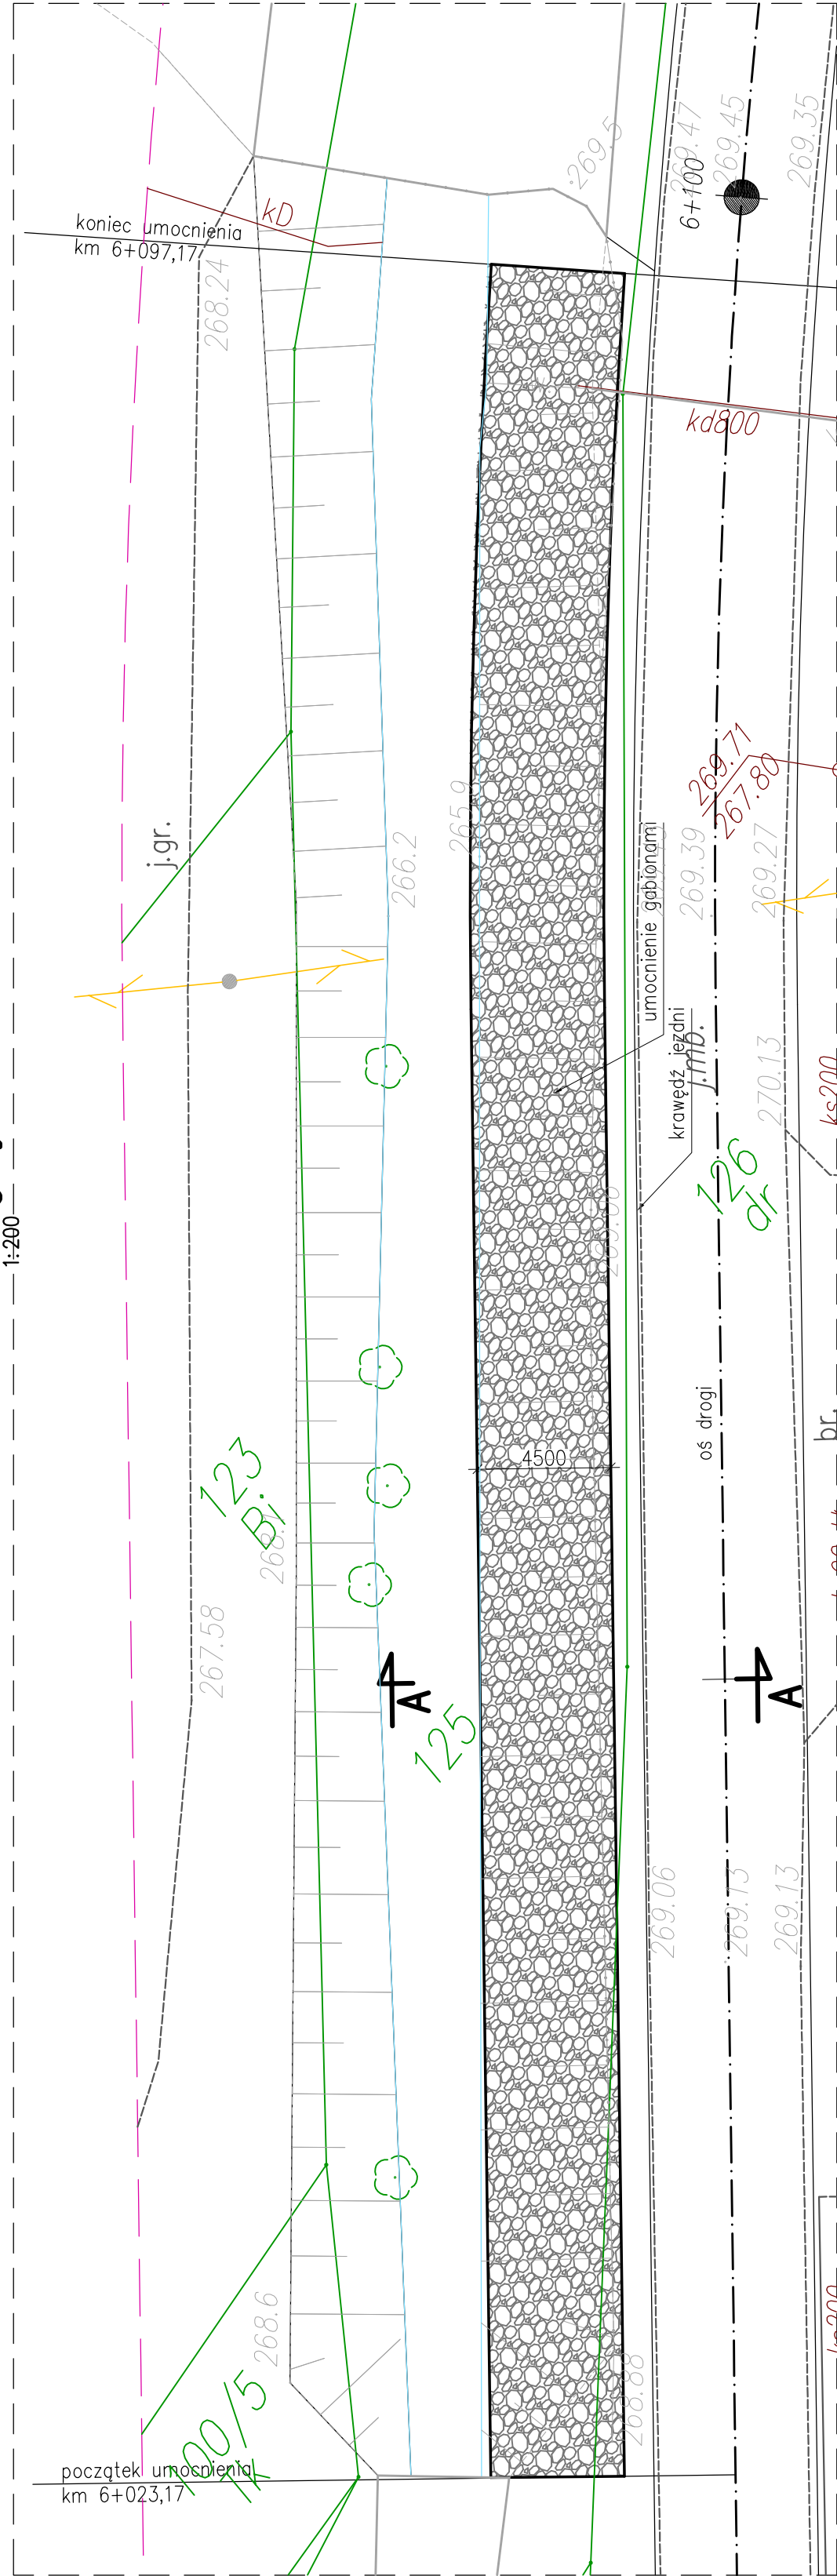

## Przekrój typowy A-A

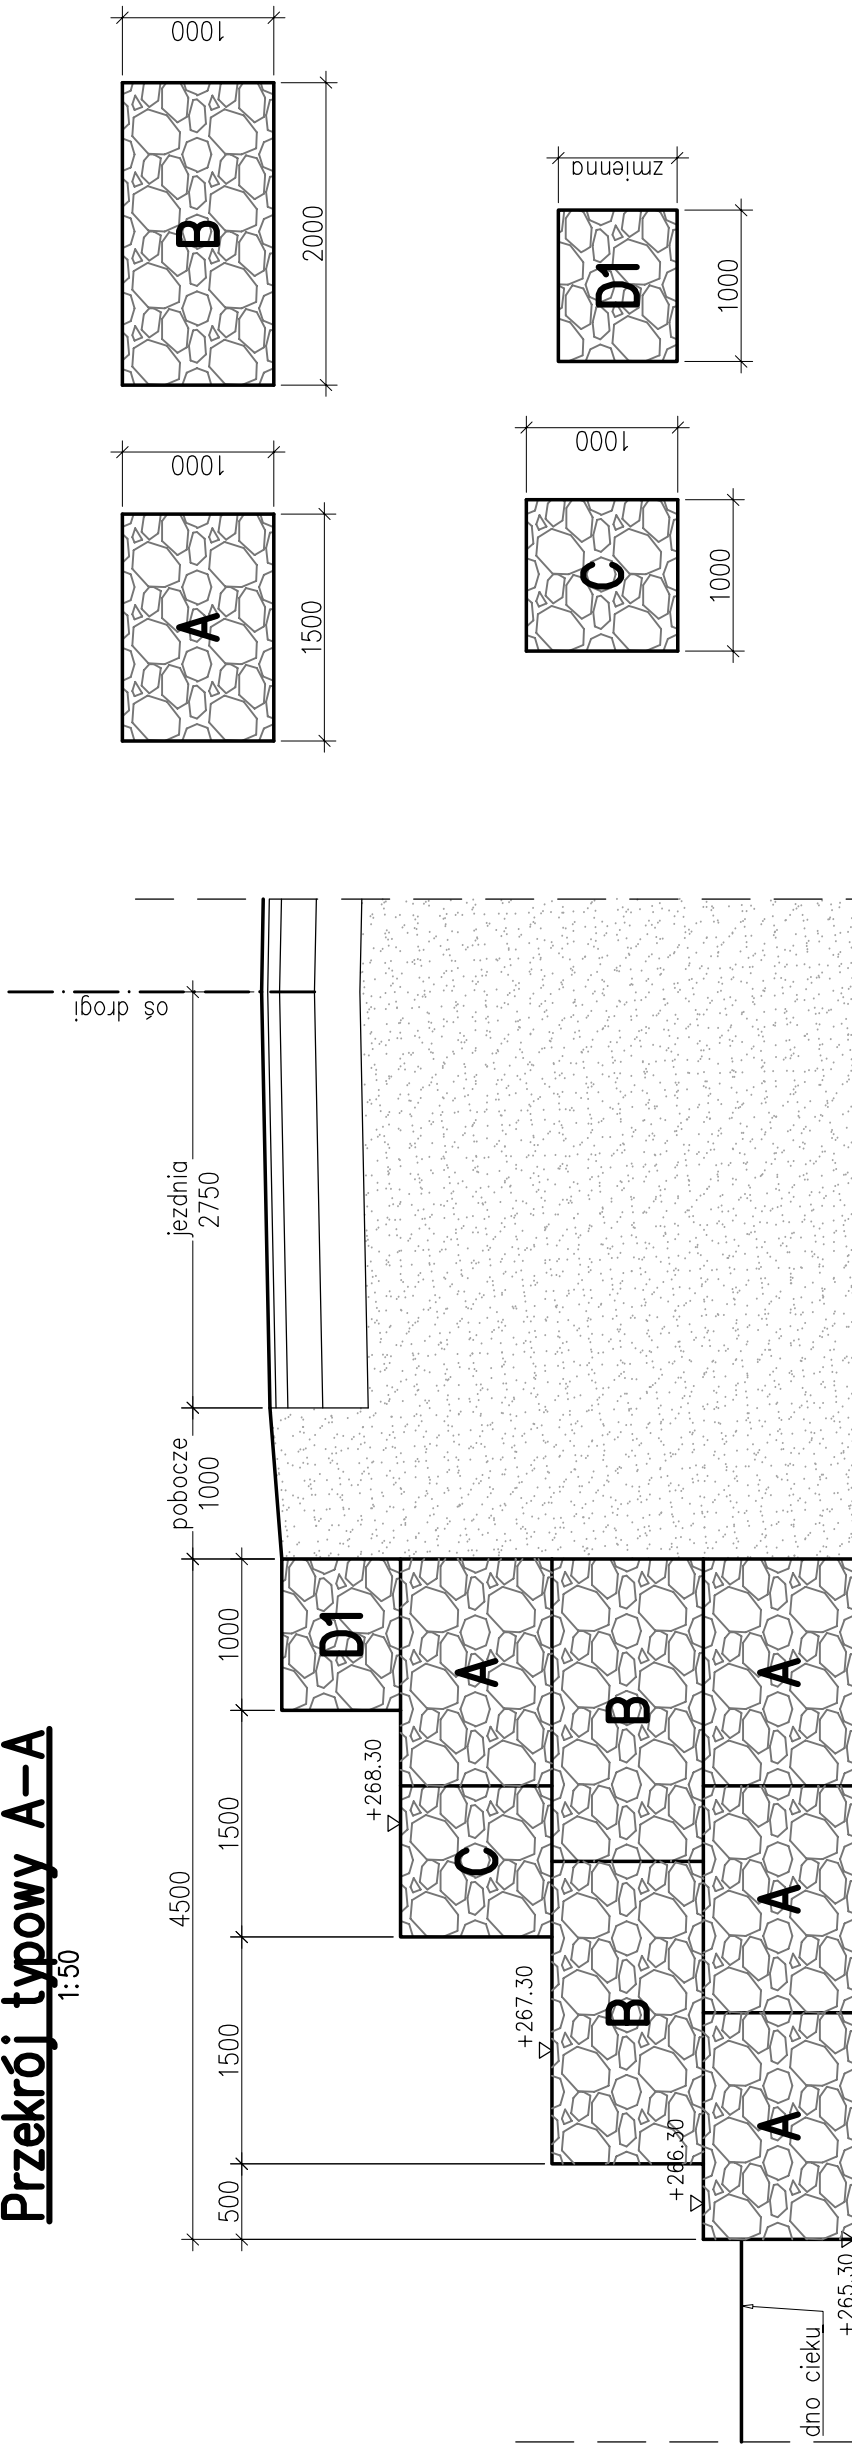

PRACOWNIA DROGOWA

**PYLON** Spółka z o.o.

40-045 KATOWICE, ul. Astrów 10

tel/fax (0-32) 251-78-64, E-mail: [pylon-katowice@o2.pl](mailto:pylon-katowice@o2.pl)

<b>BRANŻA:</b>	<b>PRZEDSIĘWZIĘCIE:</b> Opracowanie dokumentacji projektowej dla zadania pn.: "Przebudowa drogi powiatowej nr 1239K relacji DW 783 – Biskupice – Jaksice – Kamieńczone – Miechów (ul. Kolejowa)"						<b>NR UMOWY:</b>
<b>KIER. ZESPÓŁU:</b>	<b>OBIEKT:</b>  DROGA POWIATOWA NR 1239K						<b>DATA UKOŃCZ.</b> 2021
<b>STADIUM:</b>	<b>TYTUL RYSUNKU:</b> Umocnienie skarpy gabionami km 6+023						<b>SKALA:</b> 1:50, 1:200
<b>PROJEKTANT:</b>	mgr inż. Robert Braziewicz			Nr upr. MAP/0005/PWOD/14			<b>RYS. NR:</b>
<b>OPRACOWAL:</b>	inż. Jacek Goleśny					33	