



PLAN SYTUACYJNY
skala 1:500

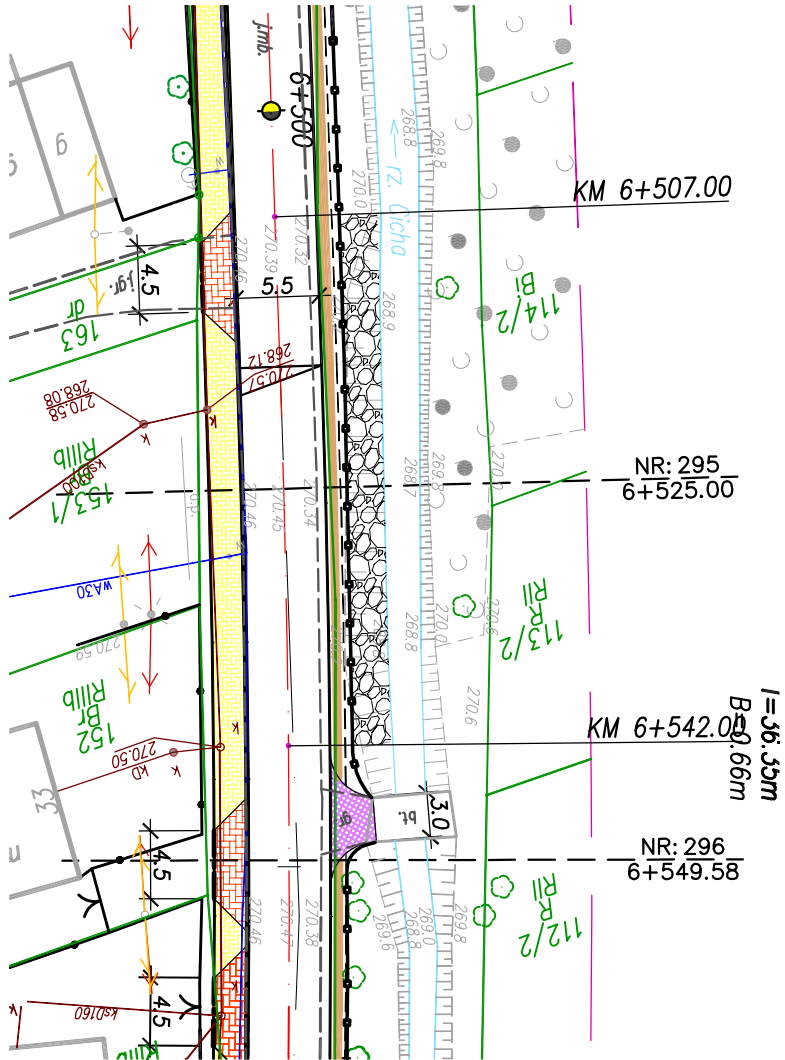

PRZEMIAN POPRZECZNY
skala 1:50

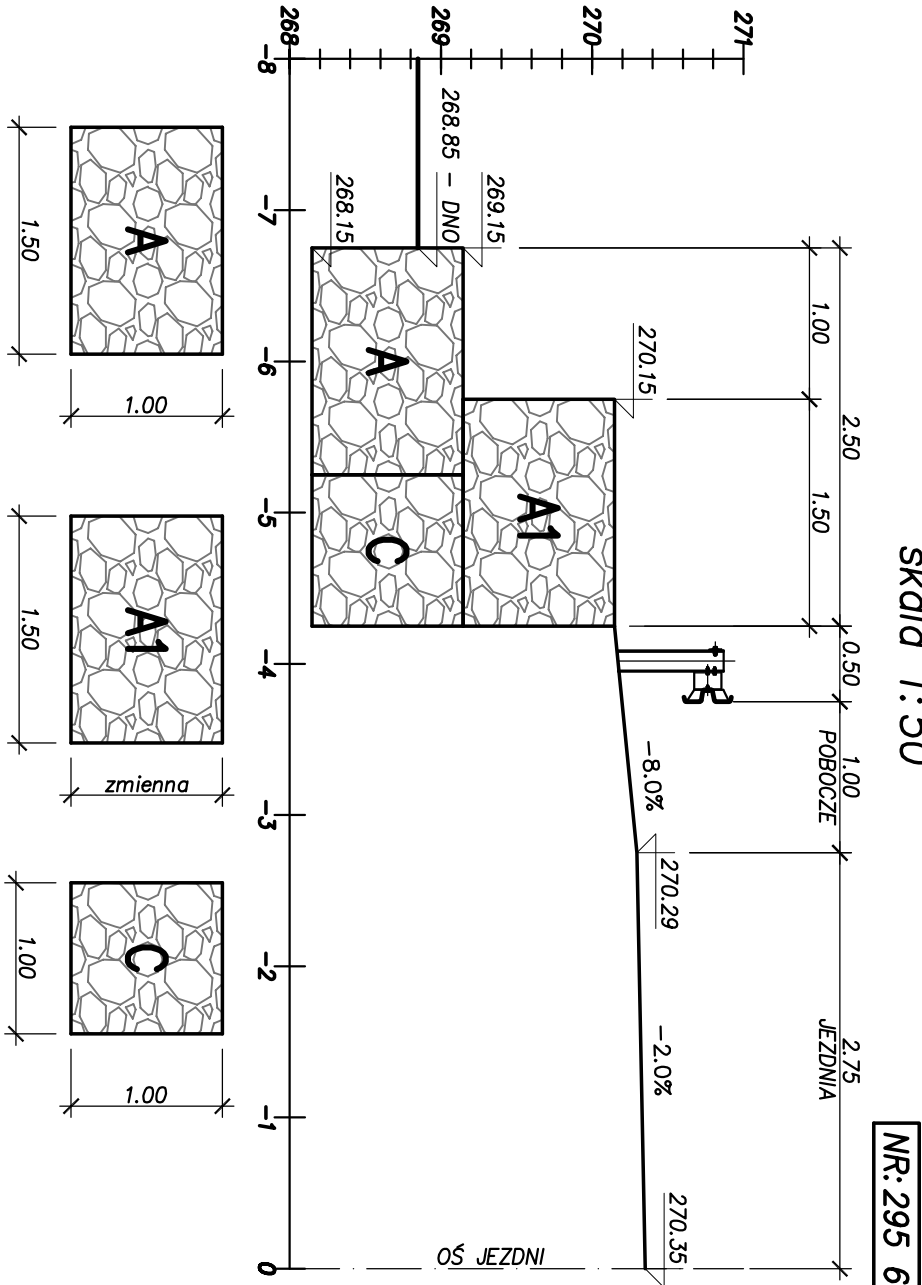

BRANŻA:	PRZEDSIĘWZIĘCIE: Opracowanie dokumentacji projektowej dla zadania pn.: "Przebudowa drogi powiatowej nr 1239K relacji DW 783 – Biskupice – Jaksice – Kamińskie – Miechów (ul. Kolejowa)"			NR UMOWY:
DROGOWA	OBJEKT:			SE.022.39.2020
KIER. ZESPOŁU:	DROGA POWIATOWA NR 1239K			DATA UKOŃCZ. 2021
STADIUM:	TYTUŁ RYSUNKU: UMOCNIE NIE SKARPY GABIONAMI KM 6+516			SKALA: 1:500, 1:50
PB/PW	mgr inż. Robert Braziewicz	Nr upr.		RYS. NR: 34
PROJEKTANT:		MAP/0005/PWOD/14		
OPRACOWAŁ:	inż. Jacek Goleśny			

PRACOWNIA DROGOWA
pylon
Spółka z o.o.

40-045 KATOWICE, ul. Astrów 10
tel/fax (0-32) 251-78-64, E-mail: pylon-katowice@o2.pl