




PLAN SYTUACYJNY
skala 1:500

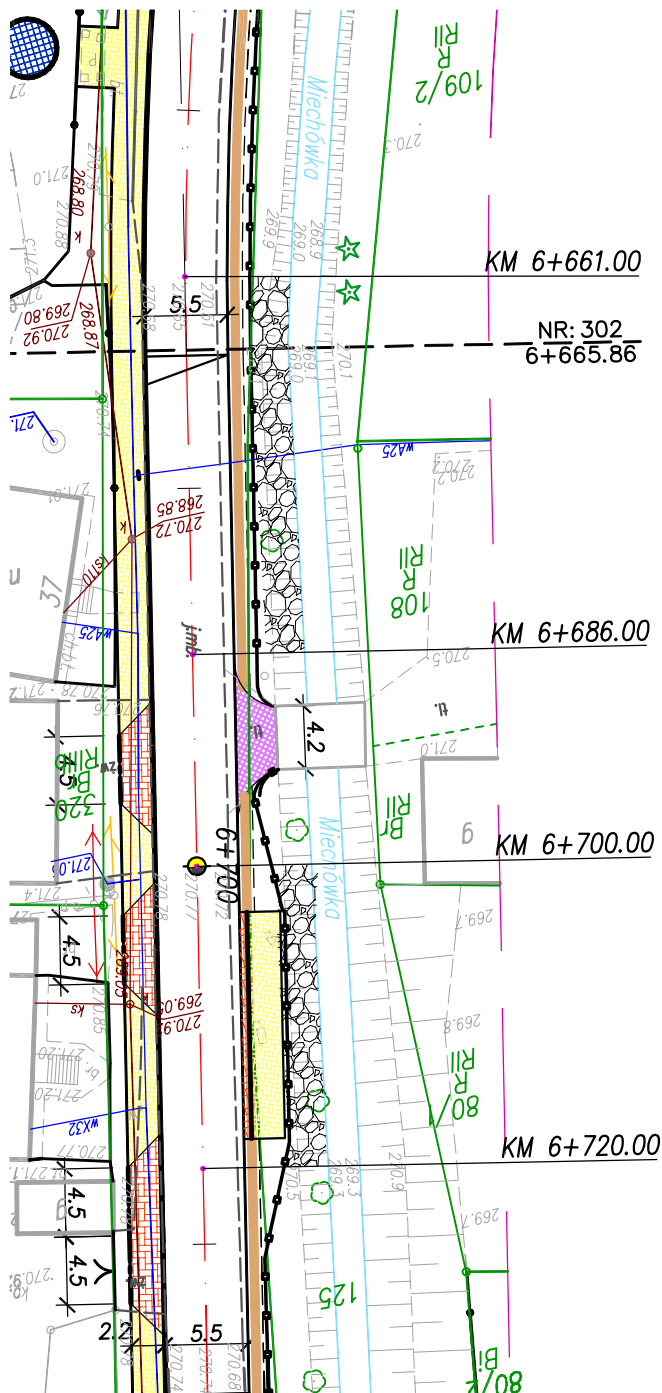



PRZESZCZEGÓL PRZECZNY
skala 1:50
NR: 302 6+665.86

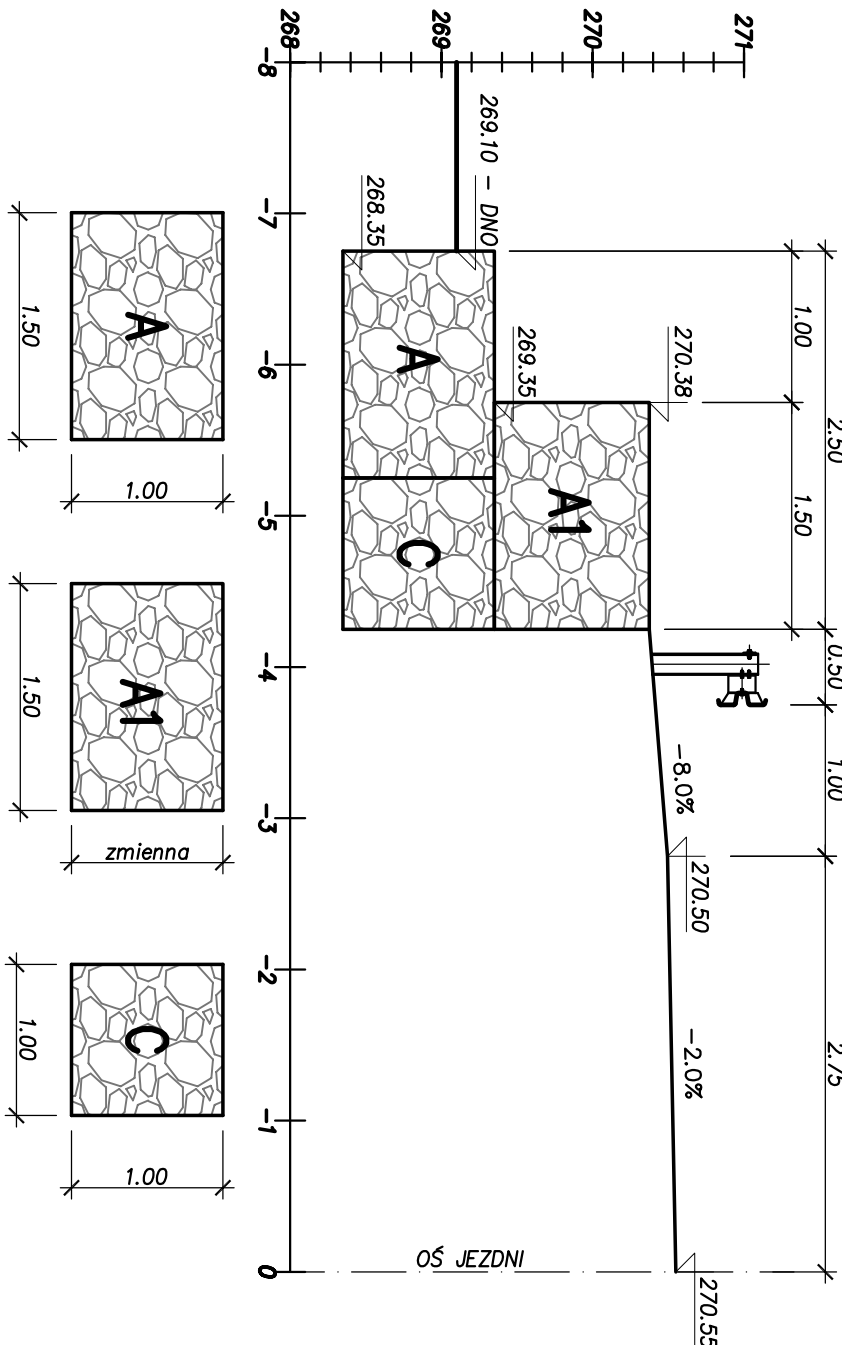

PLAN SYTUACYJNY
skala 1:500

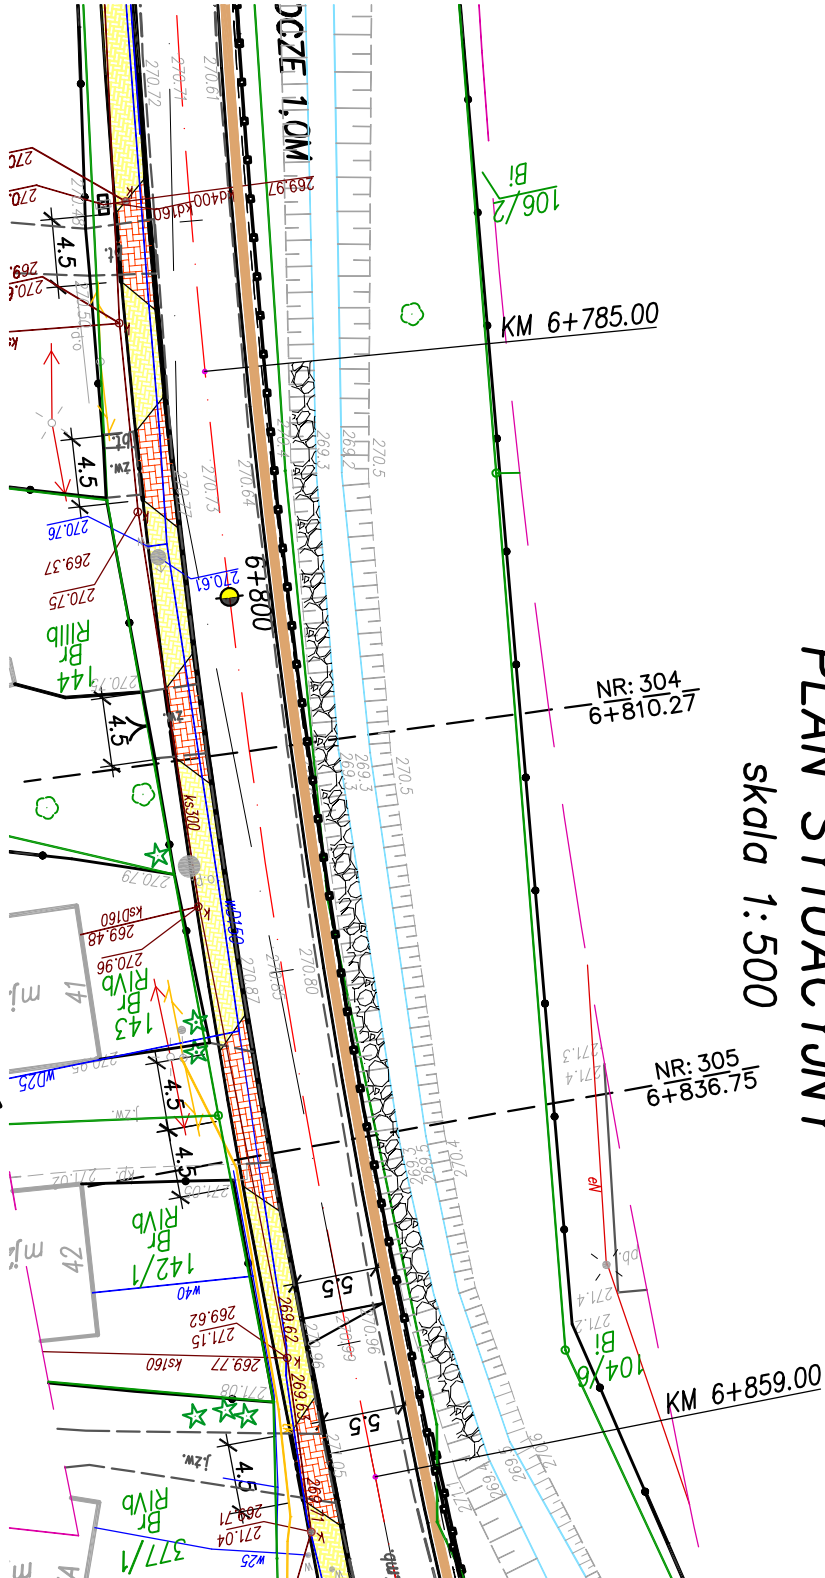

PRZESZCZEGÓL PRZECZNY
skala 1:50
NR: 304 6+810.27
NR: 305 6+836.75

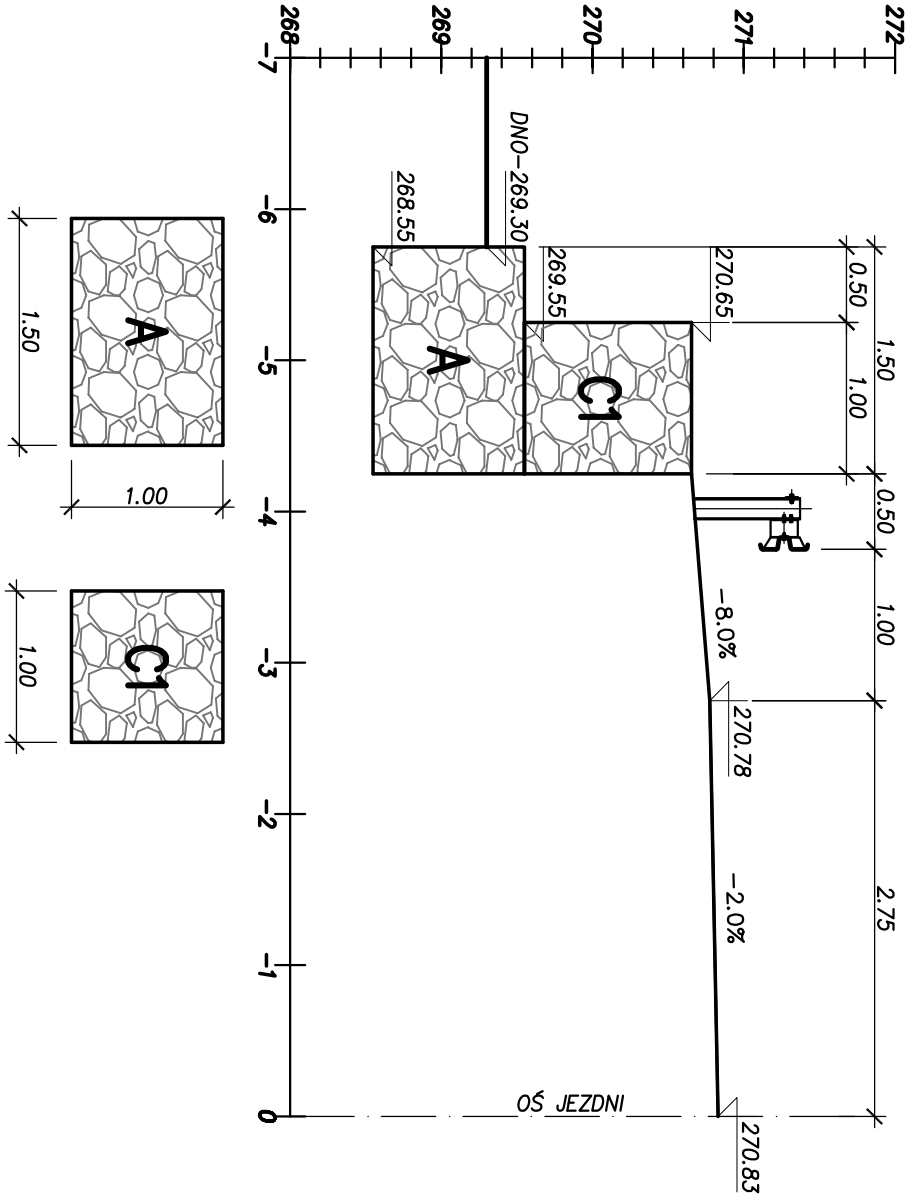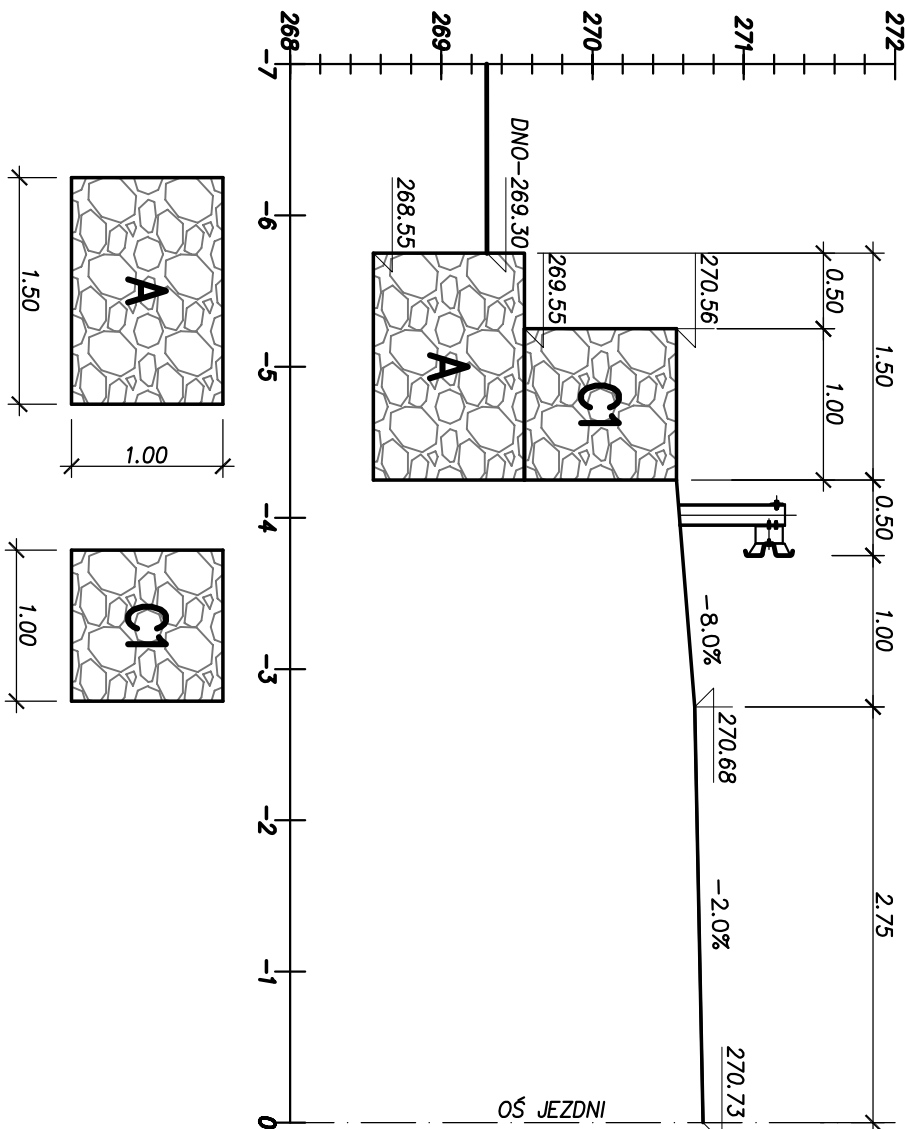

PRACOWNIA DROGOWA

PYLLON

Spółka z o.o.

40-045 KATOWICE, ul. Astrów 10

tel/fax (0-32) 251-78-64, E-mail: pylon-katowice@o2.pl

BRANŻA:	DROGOWA	PRZEDSIĘWZIĘCIE:	Opracowanie dokumentacji projektowej dla zadania pn.: "Przebudowa drogi powiatowej nr 1239K relacji DW 783 – Biskupice – Iłkiszce – Kamińczycze – Miechów (ul. Kolejowa)"	NR UMOWY:	SE.022.39.2020
KIER. ZESPOŁU:		OBIEKT:	DROGA POWIATOWA NR 1239K	DATA UKOŃCZ.	2021
STADIUM:	PB/PW	Tytuł rysunku:	UMOCNIENIE SKARPY GABIONAMI KM 6+660-6+850	SKALA:	1:500, 1:50
PROJEKTANT:	mgr inż. Robert Braziewicz	Nr upr.:	MAP/0005/PWOD/14	RTS. NR:	
OPRACOWAŁ:	inż. Jacek Golesny				35