


# UKŁAD ARKUSZY

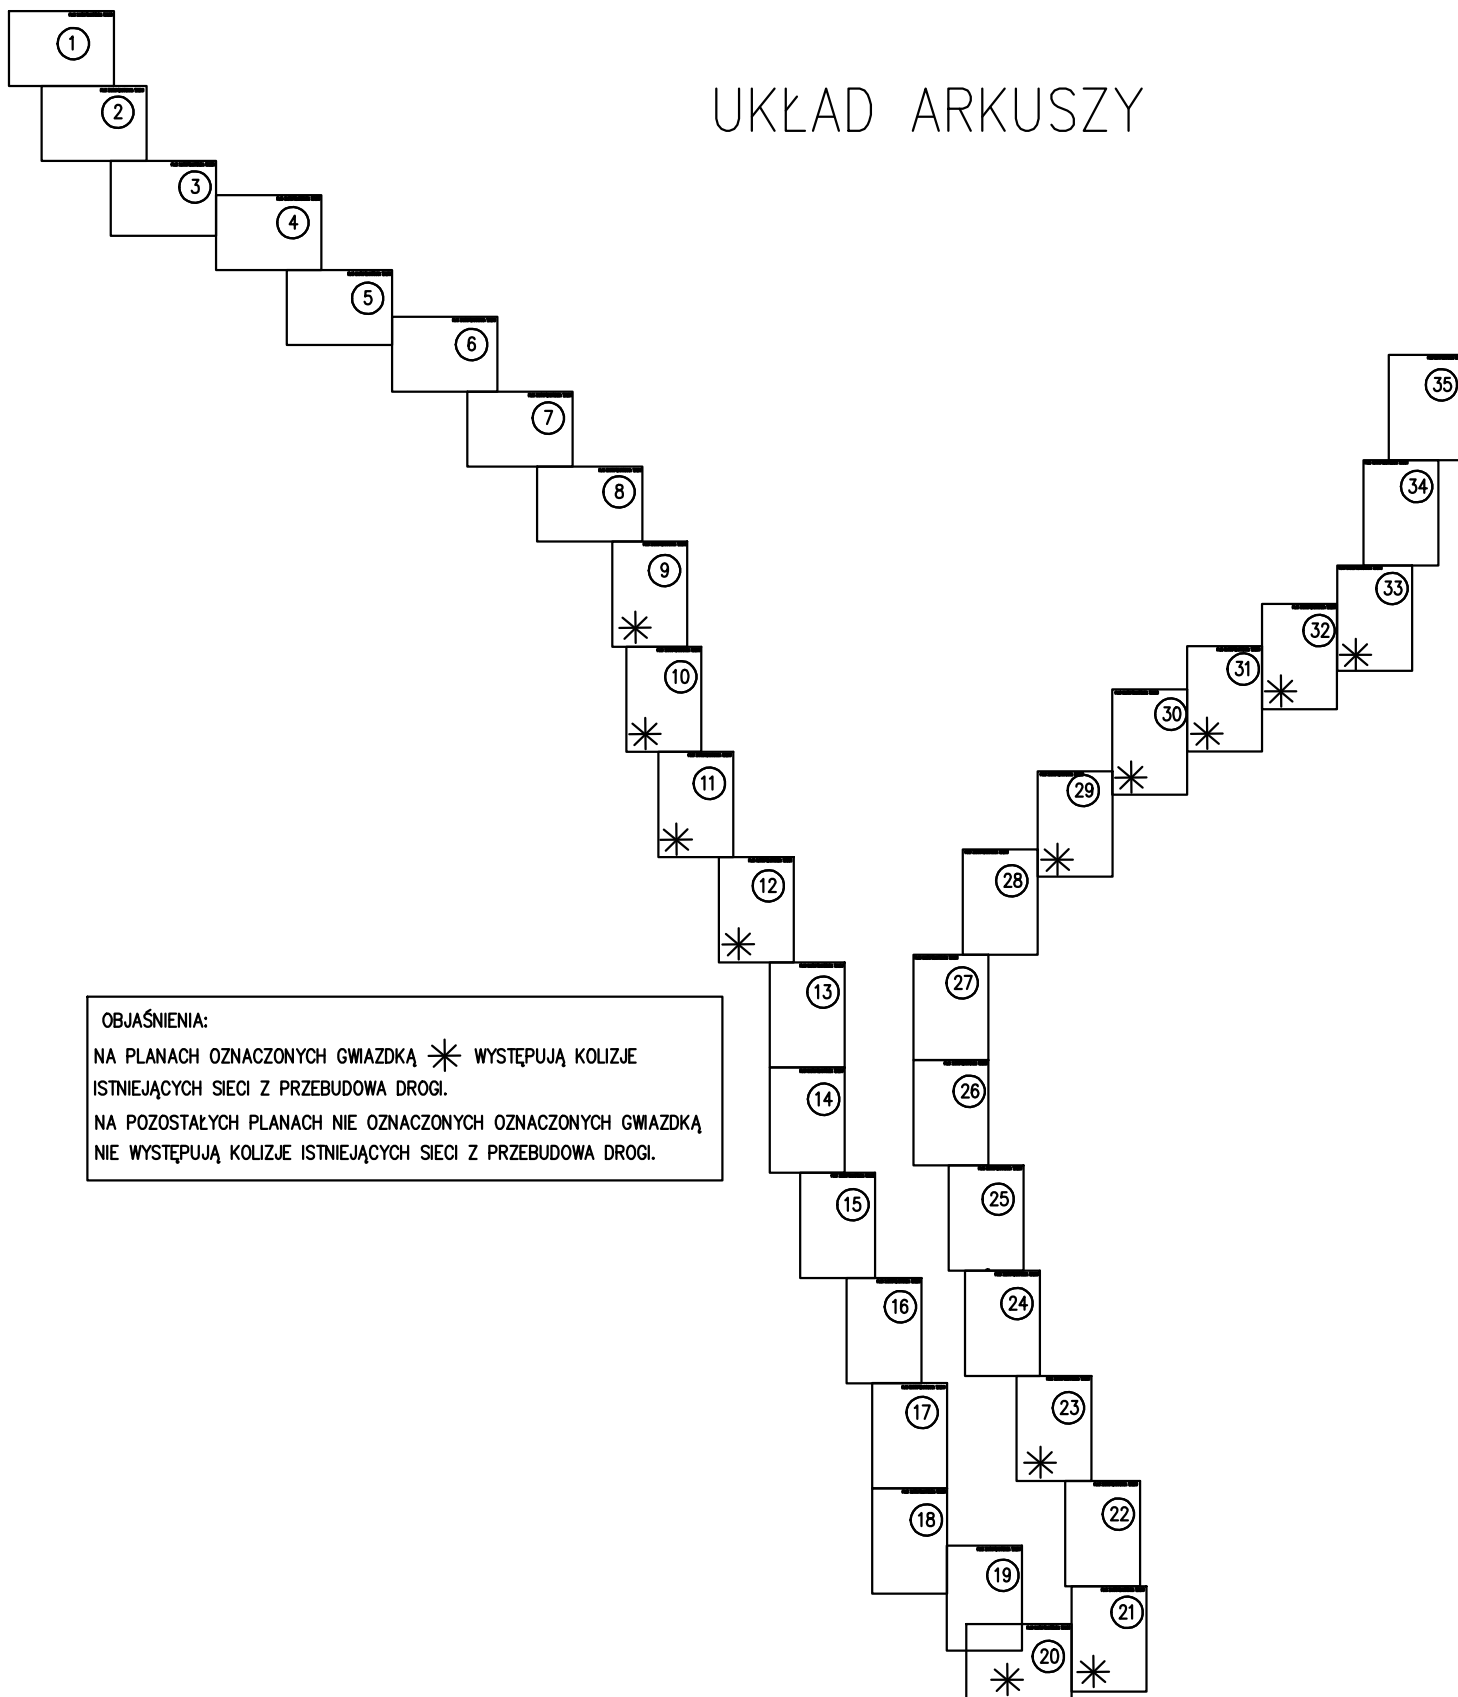

## OBJAŚNIENIA:

NA PLANACH OZNACZONYCH GWIAZDKĄ \* WYSTĘPUJĄ KOLIZJE ISTNIEJĄCYCH SIECI Z PRZEBUDOWĄ DROGI.

NA POZOSTAŁYCH PLANACH NIE OZNACZONYCH GWIAZDKĄ NIE WYSTĘPUJĄ KOLIZJE ISTNIEJĄCYCH SIECI Z PRZEBUDOWĄ DROGI.

B-861t

PRACOWNIA:		Pracownia Drogowa PYLON sp z o.o.		40-045 Katowice ul Astrów 10	
INWESTOR:		Zarząd Dróg Powiatowych w Miechowie.		32-200 Miechów ul Warszawska 11	
TEMAT:		Przebudowa drogi DP nr 1239K relacji DW 738 - Biskupice - Jaksice - Kamieńczone - Miechów /ul Kolejowa/.			
PROJEKTANT:		NR UPRAWNIEN:		PIECZKA:	
Projektował : inż Jerzy Popek		1454/99/U PITIP W-wa			
Sprawdził : inż. Marek Czurczak		1620/99/U PITIP W-wa			
TYTUŁ RYSUNKU:					
PLAN ORIENTACYJNY DOTYCZĄCY AKKUSZY					
BRANŻA:		DATA:		SKALA:	
teletechniczna		06-2021		1:500	
				NR RYS:	
				0	