


PLAN ZAGOSPODAROWANIA TERENU

1 : 500

32

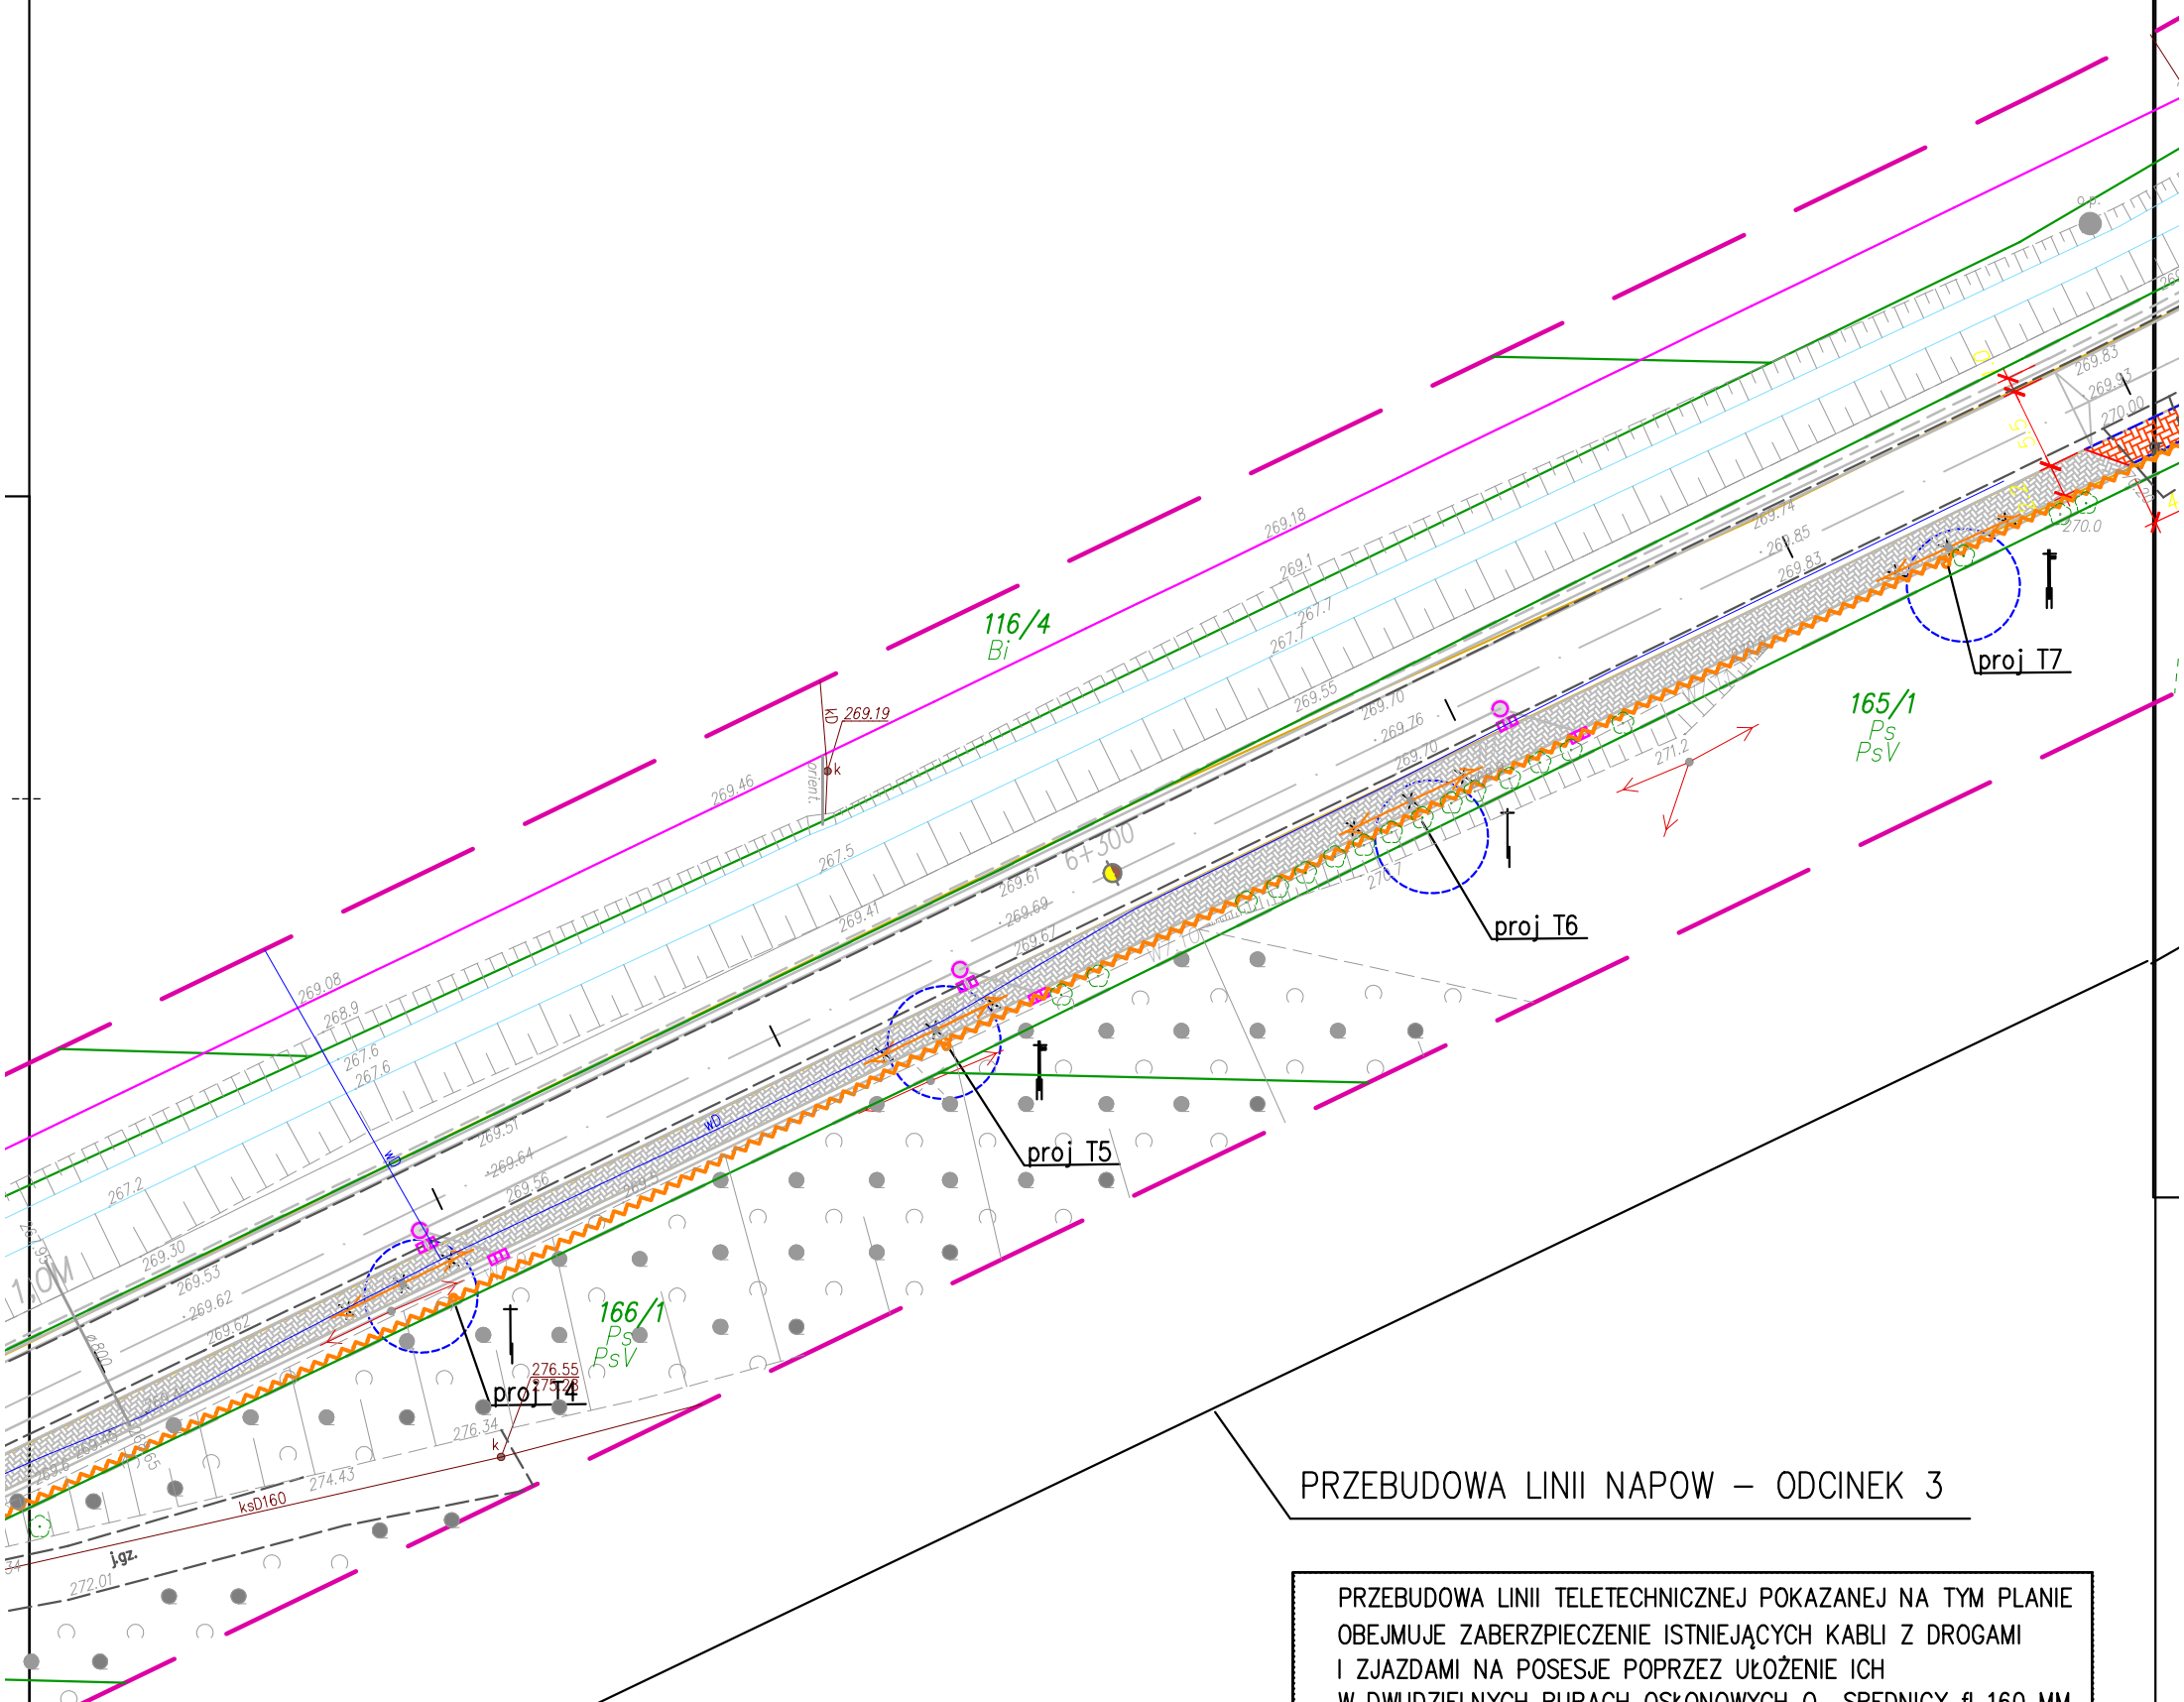

PRZEBUDOWA LINII NAPOW – ODCINEK 3

PRZEBUDOWA LINII TELETECHNICZNEJ POKAZANEJ NA TYM PLANIE
OBEJMUJE ZABEZPIECZENIE ISTNIEJĄCYCH KABLI Z DROGAMI
I ZJAZDAMI NA POSESJE POPRZECZ UŁOŻENIE ICH
W DWUDZIELNYCH RURACH OSŁONOWYCH O ŚREDNICY ϕ 160 MM

A160PS ZABEZP KABLA ISTN NA SKRZYŻOWANIU Z DROGAMI
I=8m I ZJAZDAMI NA PARCELE

PRZEBUDOWA LINII NAPOWIETRZNEJ – ODCINEK 3

przebudowa kolizyjnych słupów T2–T7 linii telet z przebudowa drogi.

Obejmuje budowę:

- słupów T2–T7 wraz z skrzynkami i puszkami instalacyjnymi
- przekładką istniejących kabelków linii napowietrznej ze słupów istniejących przewidzianych do likwidacji na nowe słupy teletechniczne projT2 – projT7. długość trasy praktycznie pozostaje bez zmian / przed przekładką $l=271,85m$, po przebudowie $l=271,78m$ /.
- układ połączeń sieci telefonicznej na tym odcinku pozostaje bez zmian.

B–861t

PRACOWNIA:		Pracownia Drogowa PYLON sp z o.o.		40-045 Katowice ul Astrów 10	
INWESTOR:		Zarząd Dróg Powiatowych w Miechowie.		32-200 Miechów ul Warszawska 11	
TEMAT: Przebudowa drogi DP nr 1239K relacji DW 738 – Biskupice –Jaksice –Kamieńczyce –Miechów /ul Kolejowa/.					
PROJEKTANT:		NR UPRAWNIENI:		PECZATKA:	
Projektował : inż Jerzy Popek		1454/99/U PITIP W-wa			
Sprawdził : inż. Marek Czurczak		1620/99/U PITIP W-wa			
TYTUŁ RYSUNKU: Plan przebudowy sieci teletechnicznych kolidujących z przebudową DW-1239k rel DW738 – Miechów.					
BRANŻA:		DATA:		SKALA:	
teletechniczna		06-2021		1:500	
				NR RYS.: 11	