


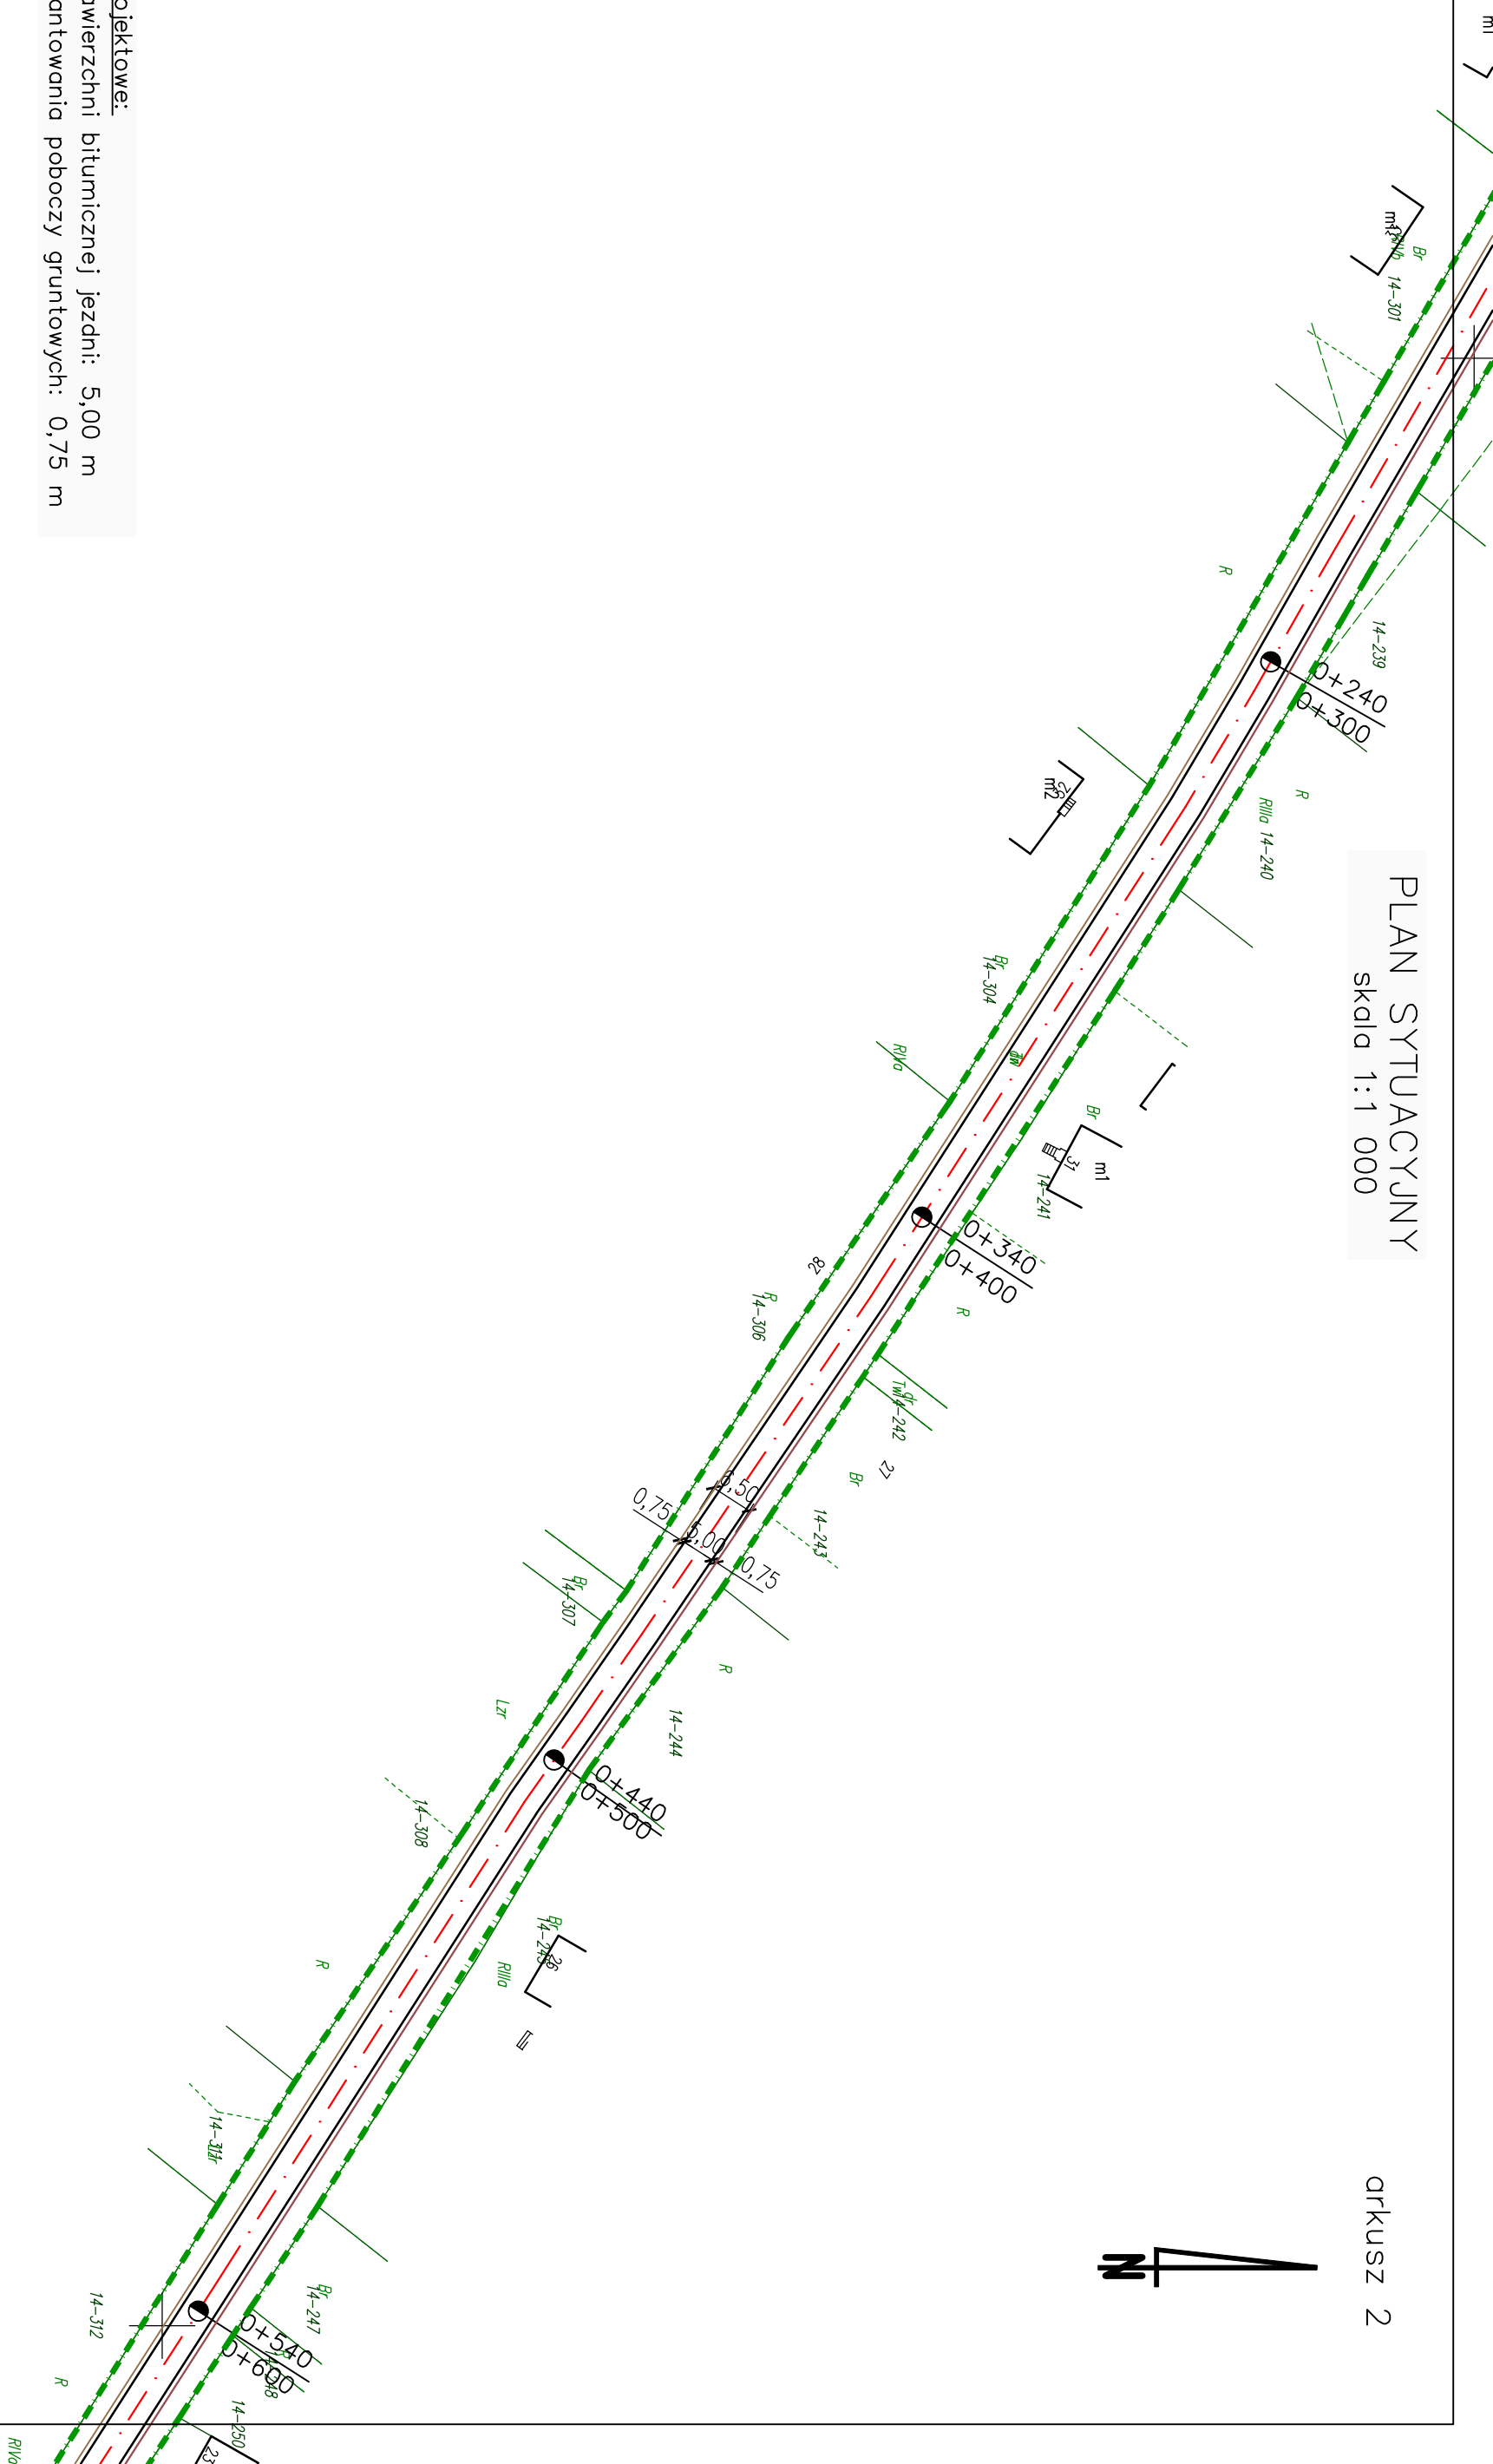

Założenia projektowe:

Szerokość nawierzchni bitumicznej jezdni: 5,00 m

Szerokość plantowania poboczy gruntowych: 0,75 m

LEGENDA:

- Istniejąca granica pasa drogowego drogi 1184 K
- Oś drogi powiatowej nr 1184 K
- Nawierzchnia bitumiczna drogi 1184 K
- Plantowanie poboczy gruntowych, śr. szer. 0,75 m

|   |                           |                                |                 |
|---|---------------------------|--------------------------------|-----------------|
| OBEJKT: Remont drogi powiatowej nr 1184 K "Uniejęw Kolonia – Pstrószyce II" w miejscowościach Uniejęw Parcela, Uniejęw Kolonia w km 0+000 – 0+072, 0+132 – 1+620<br>INWESTOR: Powiat Miechowski reprezentowany przez Zarząd Drog Powiatowych w Miechowie |                           |                                | DATA<br>09-2026 |
| PLAN SYTUACYJNY   | SKALA<br>1 : 1 000        | NR UPR.<br>Starszy Specjalista | PDPIS:          |
| OPRACOWAŁ:   | mgr inż. Marcin Ślusznick |                                |                 |