


PLAN SYTUACYJNY
skala 1:1 000

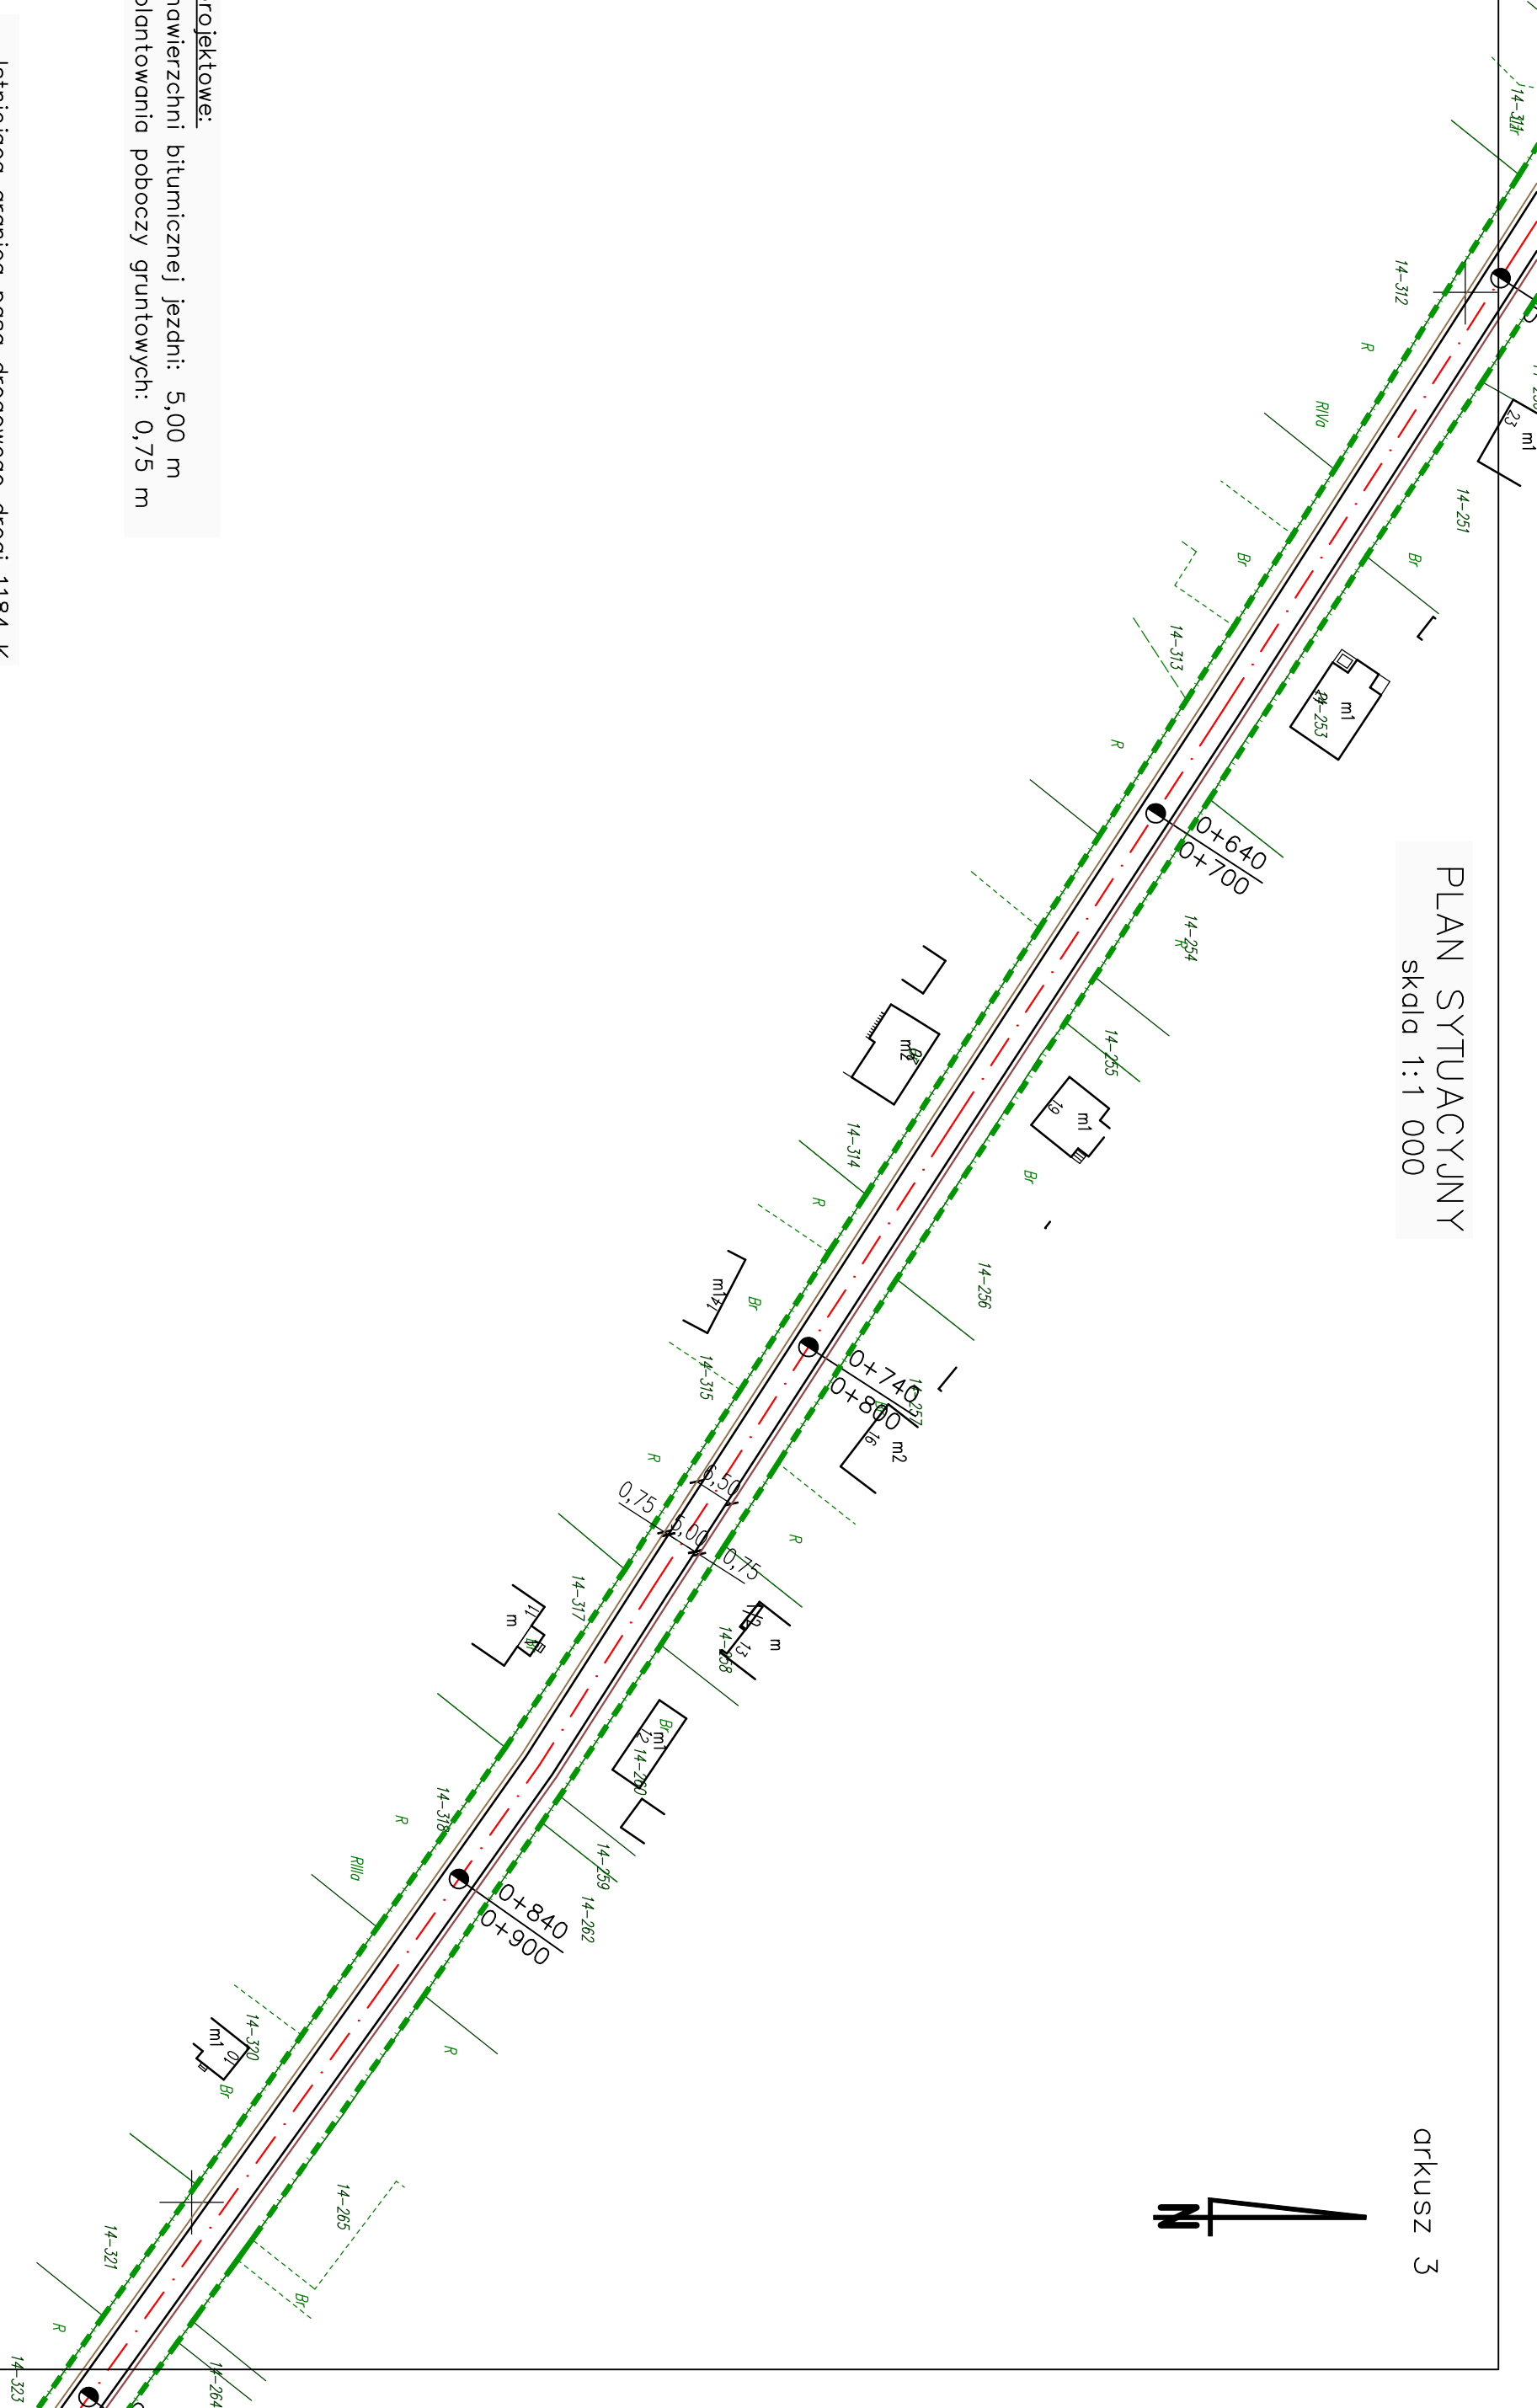

Założenia projektowe:

Szerokość nawierzchni bitumicznej jezdni: 5,00 m
Szerokość plantowania poboczy gruntowych: 0,75 m

LEGENDA:

- Istniejąca granica pasa drogowego drogi 1184 K
- Os drogi powiatowej nr 1184 K
- Nawierzchnia bitumiczna drogi 1184 K
- Plantowanie poboczy gruntowych, śr. szer. 0,75 m

OBIEKT: Remont drogi powiatowej nr 1184 K "Uniejów Kolonia – Pstroszyce II" w miejscowościach Uniejów Parcele, Uniejów Kolonia w km 0+000 – 0+072, 0+132 – 1+620			DATA 09–2026
INWESTOR: Powiat Miechowski reprezentowany przez Zarząd Dróg Powiatowych w Miechowie			RYS. NR 4
PLAN SYTUACYJNY	SKALA 1 : 1 000	NR UPR. Starszy Specjalista	PODPIS:
OPRACOWAŁ:	mgr inż. Marcin Ślusznik	mgr inż. Marcin Ślusznik	