


Skala 1:1 000

arkusz 4

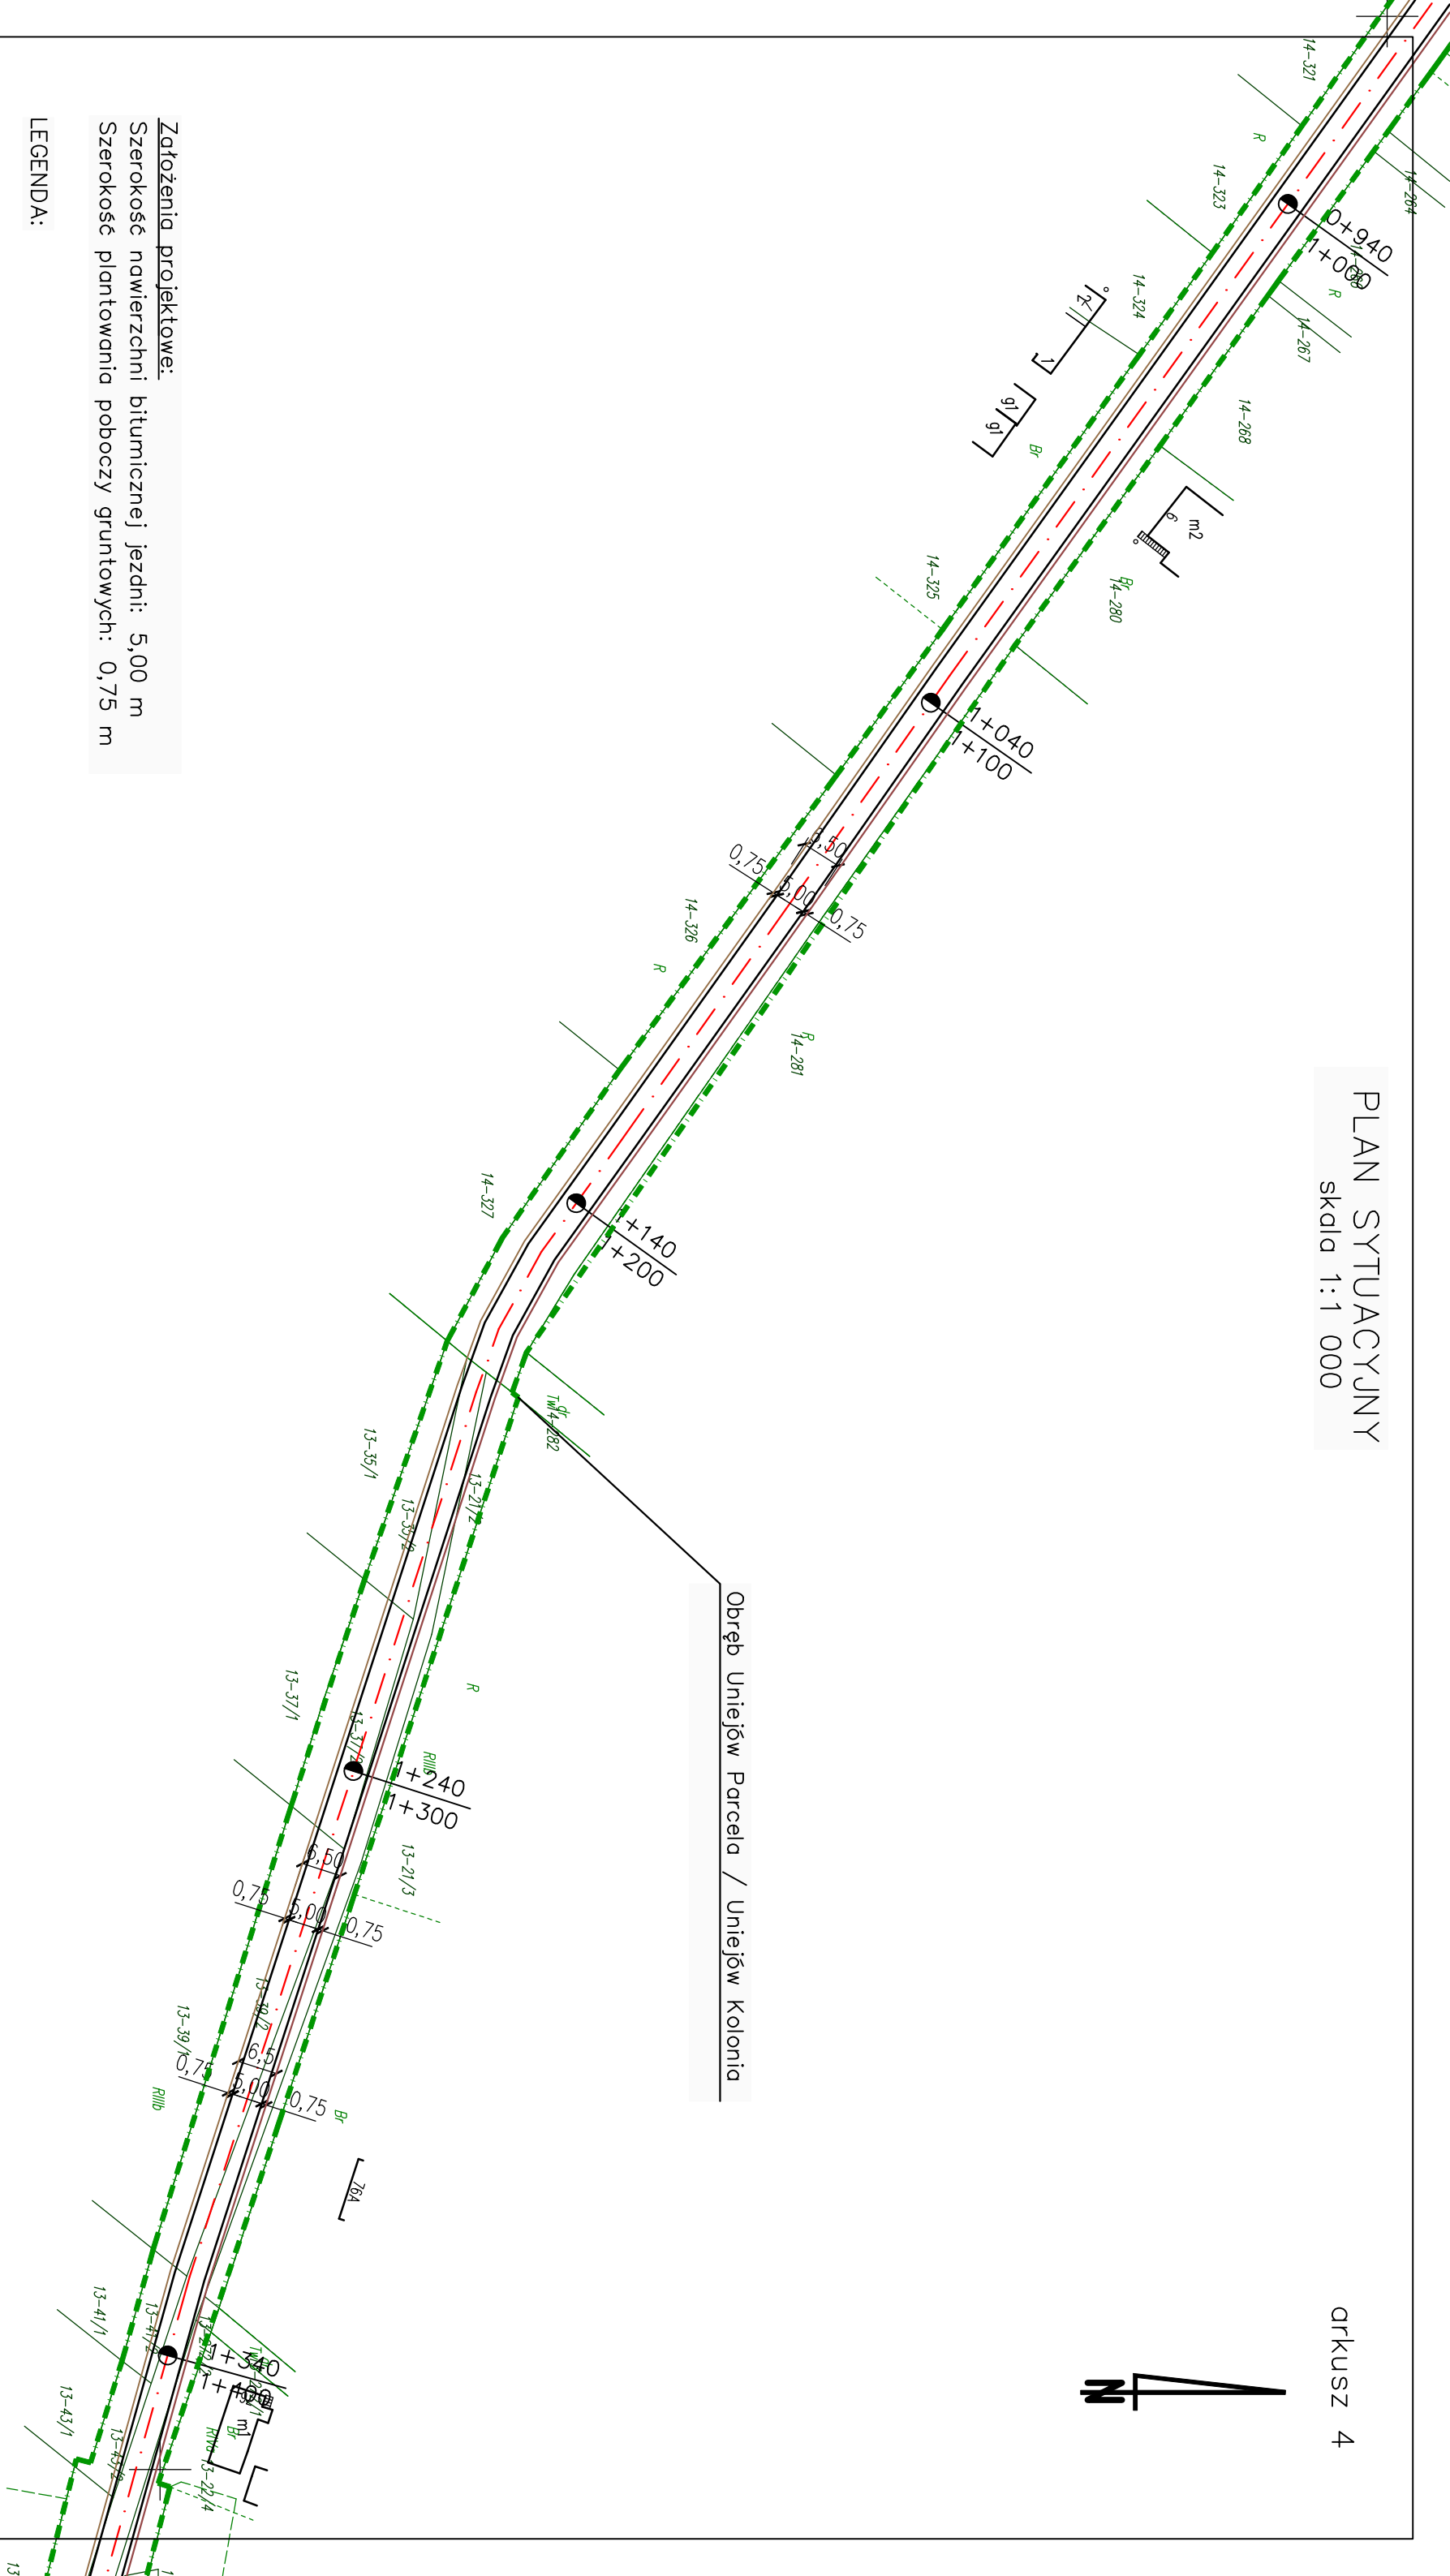

Założenia projektowe:

Szerokość nawierzchni bitumicznej jezdni: 5,00 m

Szerokość plantowania poboczy gruntowych: 0,75 m

LEGENDA:

- Istniejąca granica pasa drogowego drogi 1184 K
- Os drogi powiatowej nr 1184 K
- Nawierzchnia bitumiczna drogi 1184 K
- Plantowanie poboczy gruntowych, śr. szer. 0,75 m

OBJEKT: Remont drogi powiatowej nr 1184 K "Uniejów Kolonia – Pstrozysze II" w miejscowościach Uniejów Parcele, Uniejów Kolonia w km 0+000 – 0+072, 0+132 – 1+620		DATA 09-2026	
INWESTOR: Powiat Miechowski reprezentowany przez Zarząd Dróg Powiatowych w Miechowie		RYS. NR 5	
PLAN SYTUACYJNY	SKALA 1 : 1 000	NR UPR. <i>Starszy Specjalista</i>	PODPIS:
OPRACOWAŁ:	mgr inż. Marcin Ślusznick	<i>mgr inż. Marcin Ślusznick</i>	