


PLAN SYTUACYJNY  
skala 1:1 000

arkusz 5

droga powiatowa 1184 K Uniejów Kolonia – Pstroszycy II w m. Uniejów Kolonia

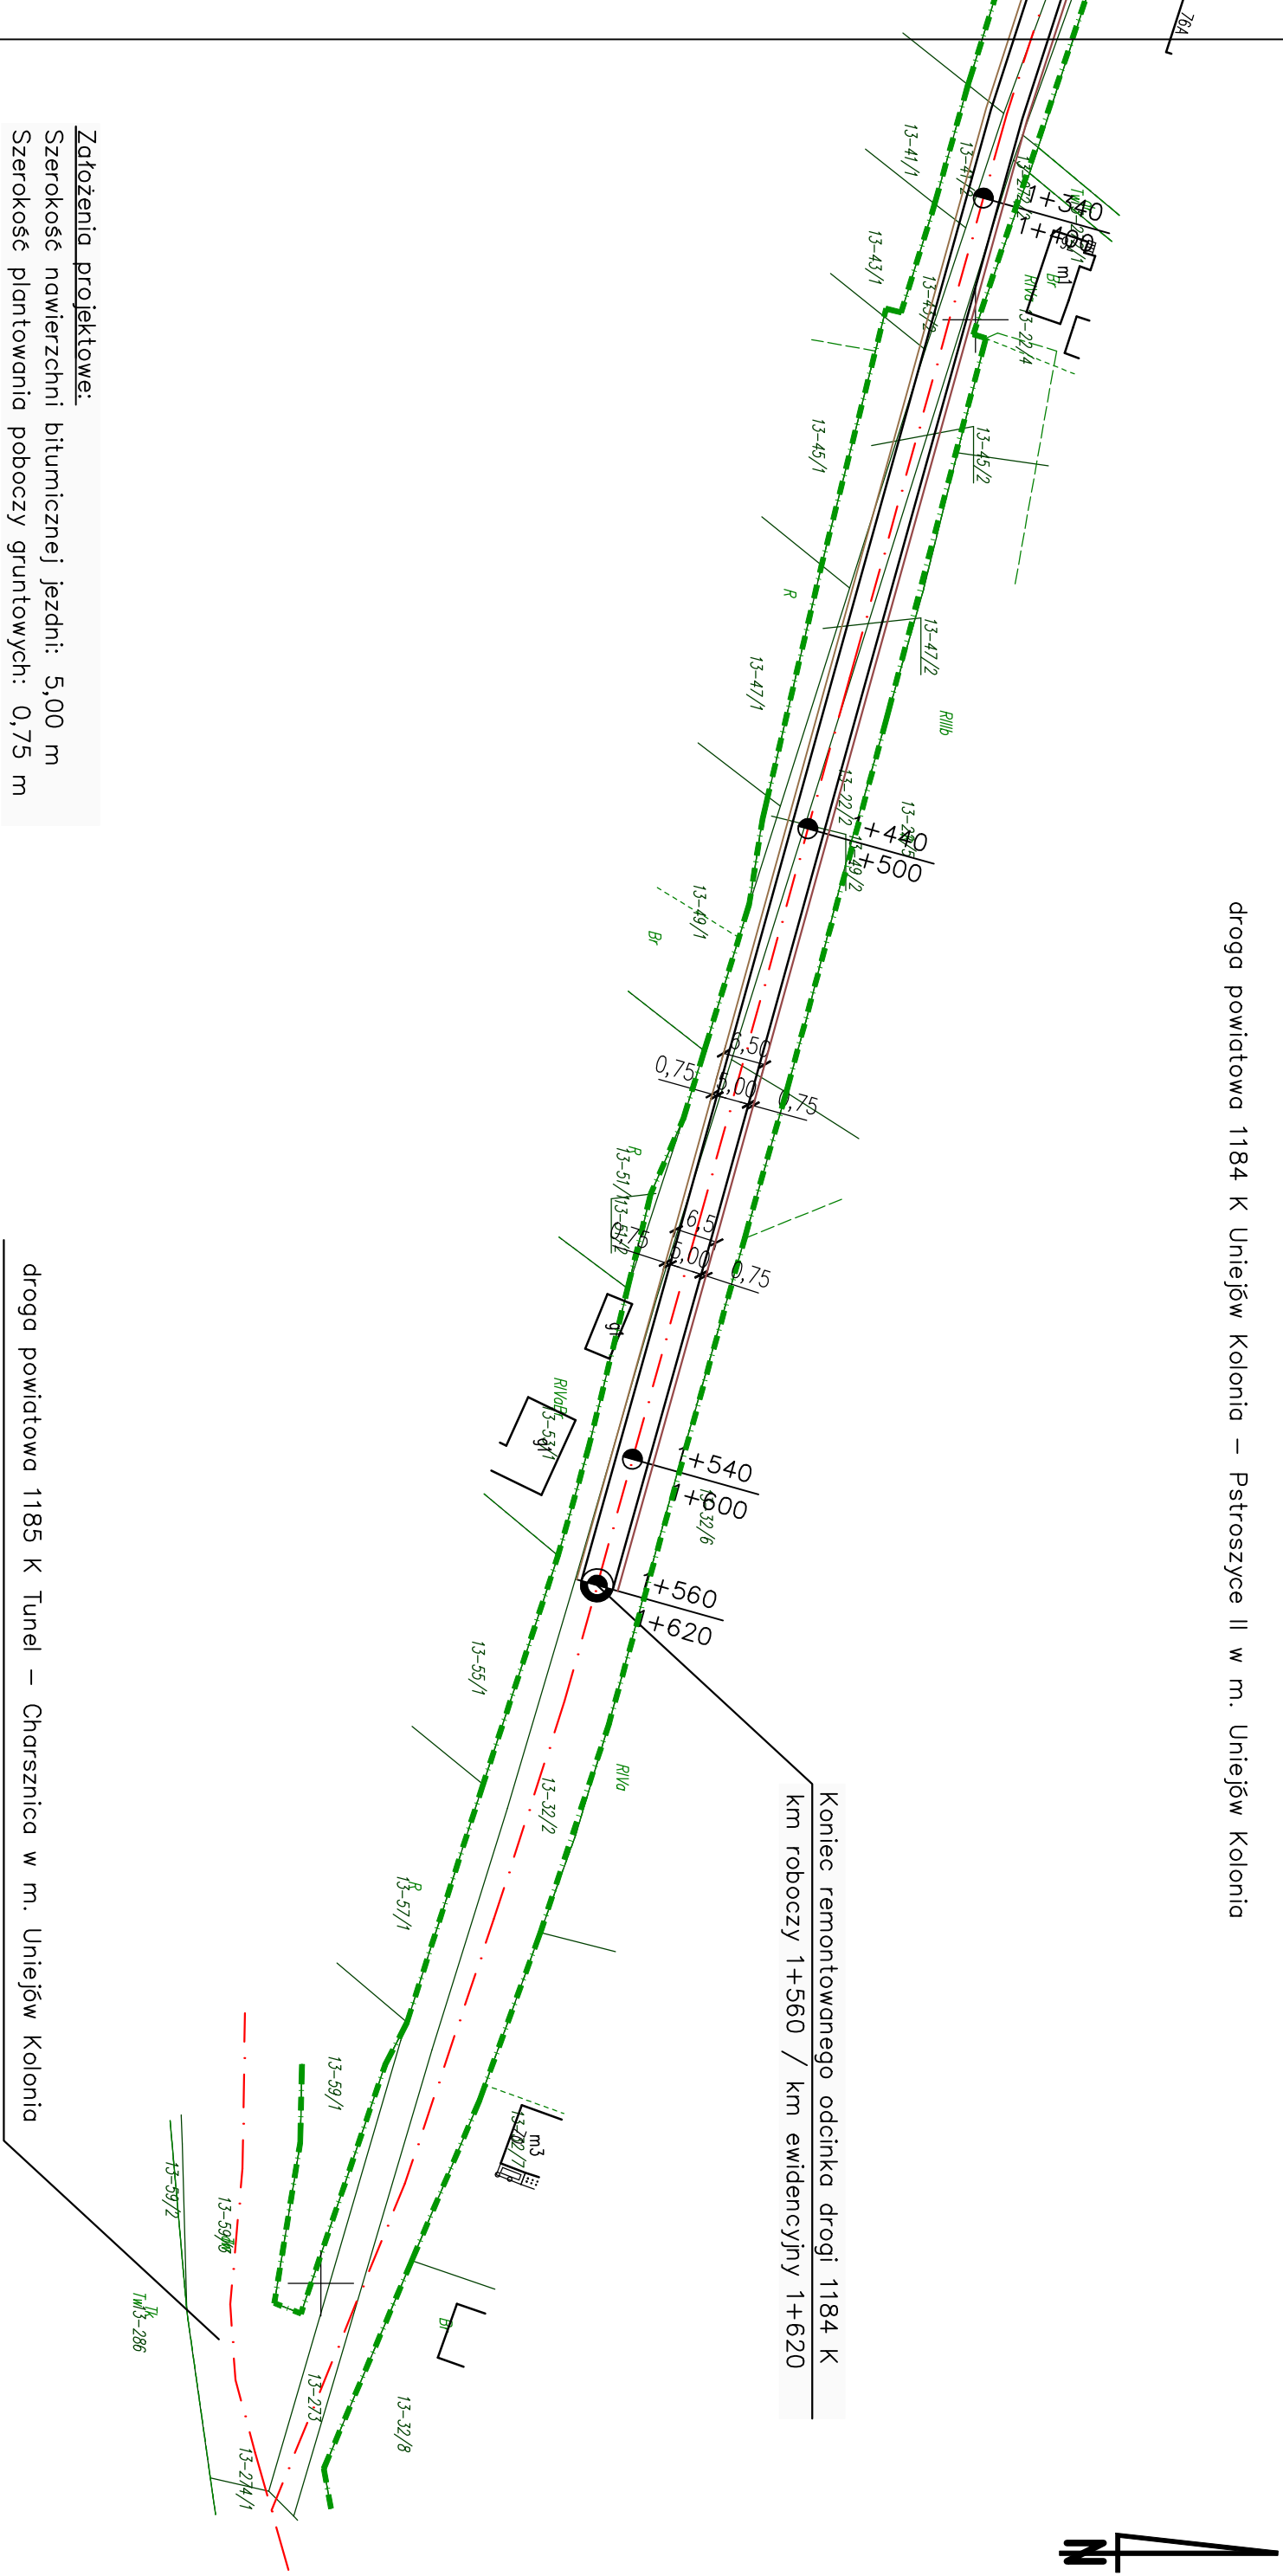

Założenia projektowe:

Szerokość nawierzchni bitumicznej jezdni: 5,00 m

Szerokość plantowania poboczy gruntowych: 0,75 m

LEGENDA:

- Istniejąca granica pasa drogowego drogi 1184 K
- Oś drogi powiatowej nr 1184 K
- Nawierzchnia bitumiczna drogi 1184 K
- Plantowanie poboczy gruntowych, śr. szer. 0,75 m

|   |                            |                                       |         |
|---|----------------------------|---------------------------------------|---------|
| OBJEKT: Remont drogi powiatowej nr 1184 K "Uniejęw Kolonia – Pstrószyce II" w miejscowościach Uniejęw Parcele, Uniejęw Kolonia w km 0+000 – 0+072, 0+132 – 1+620 |                            | DATA<br>09-2026                       |         |
| INWESTOR: Powiat Miechowski reprezentowany przez Zarząd Dróg Powiatowych w Miechowie                                                                             |                            | R/S, NR 6                             |         |
| PLAN SYTUACYJNY   | SKALA<br>1 : 1 000         | NR UPR.<br><i>Starszy Specjalista</i> | PODPIS: |
| OPRACOWAŁ:   | mgr inż. Marcin Słusznicki | <i>Mgr inż. Marcin Słusznicki</i>     |         |