


PLAN SYTUACYJNY
skala 1:1 000

skala 1:1 000

arkusz 2

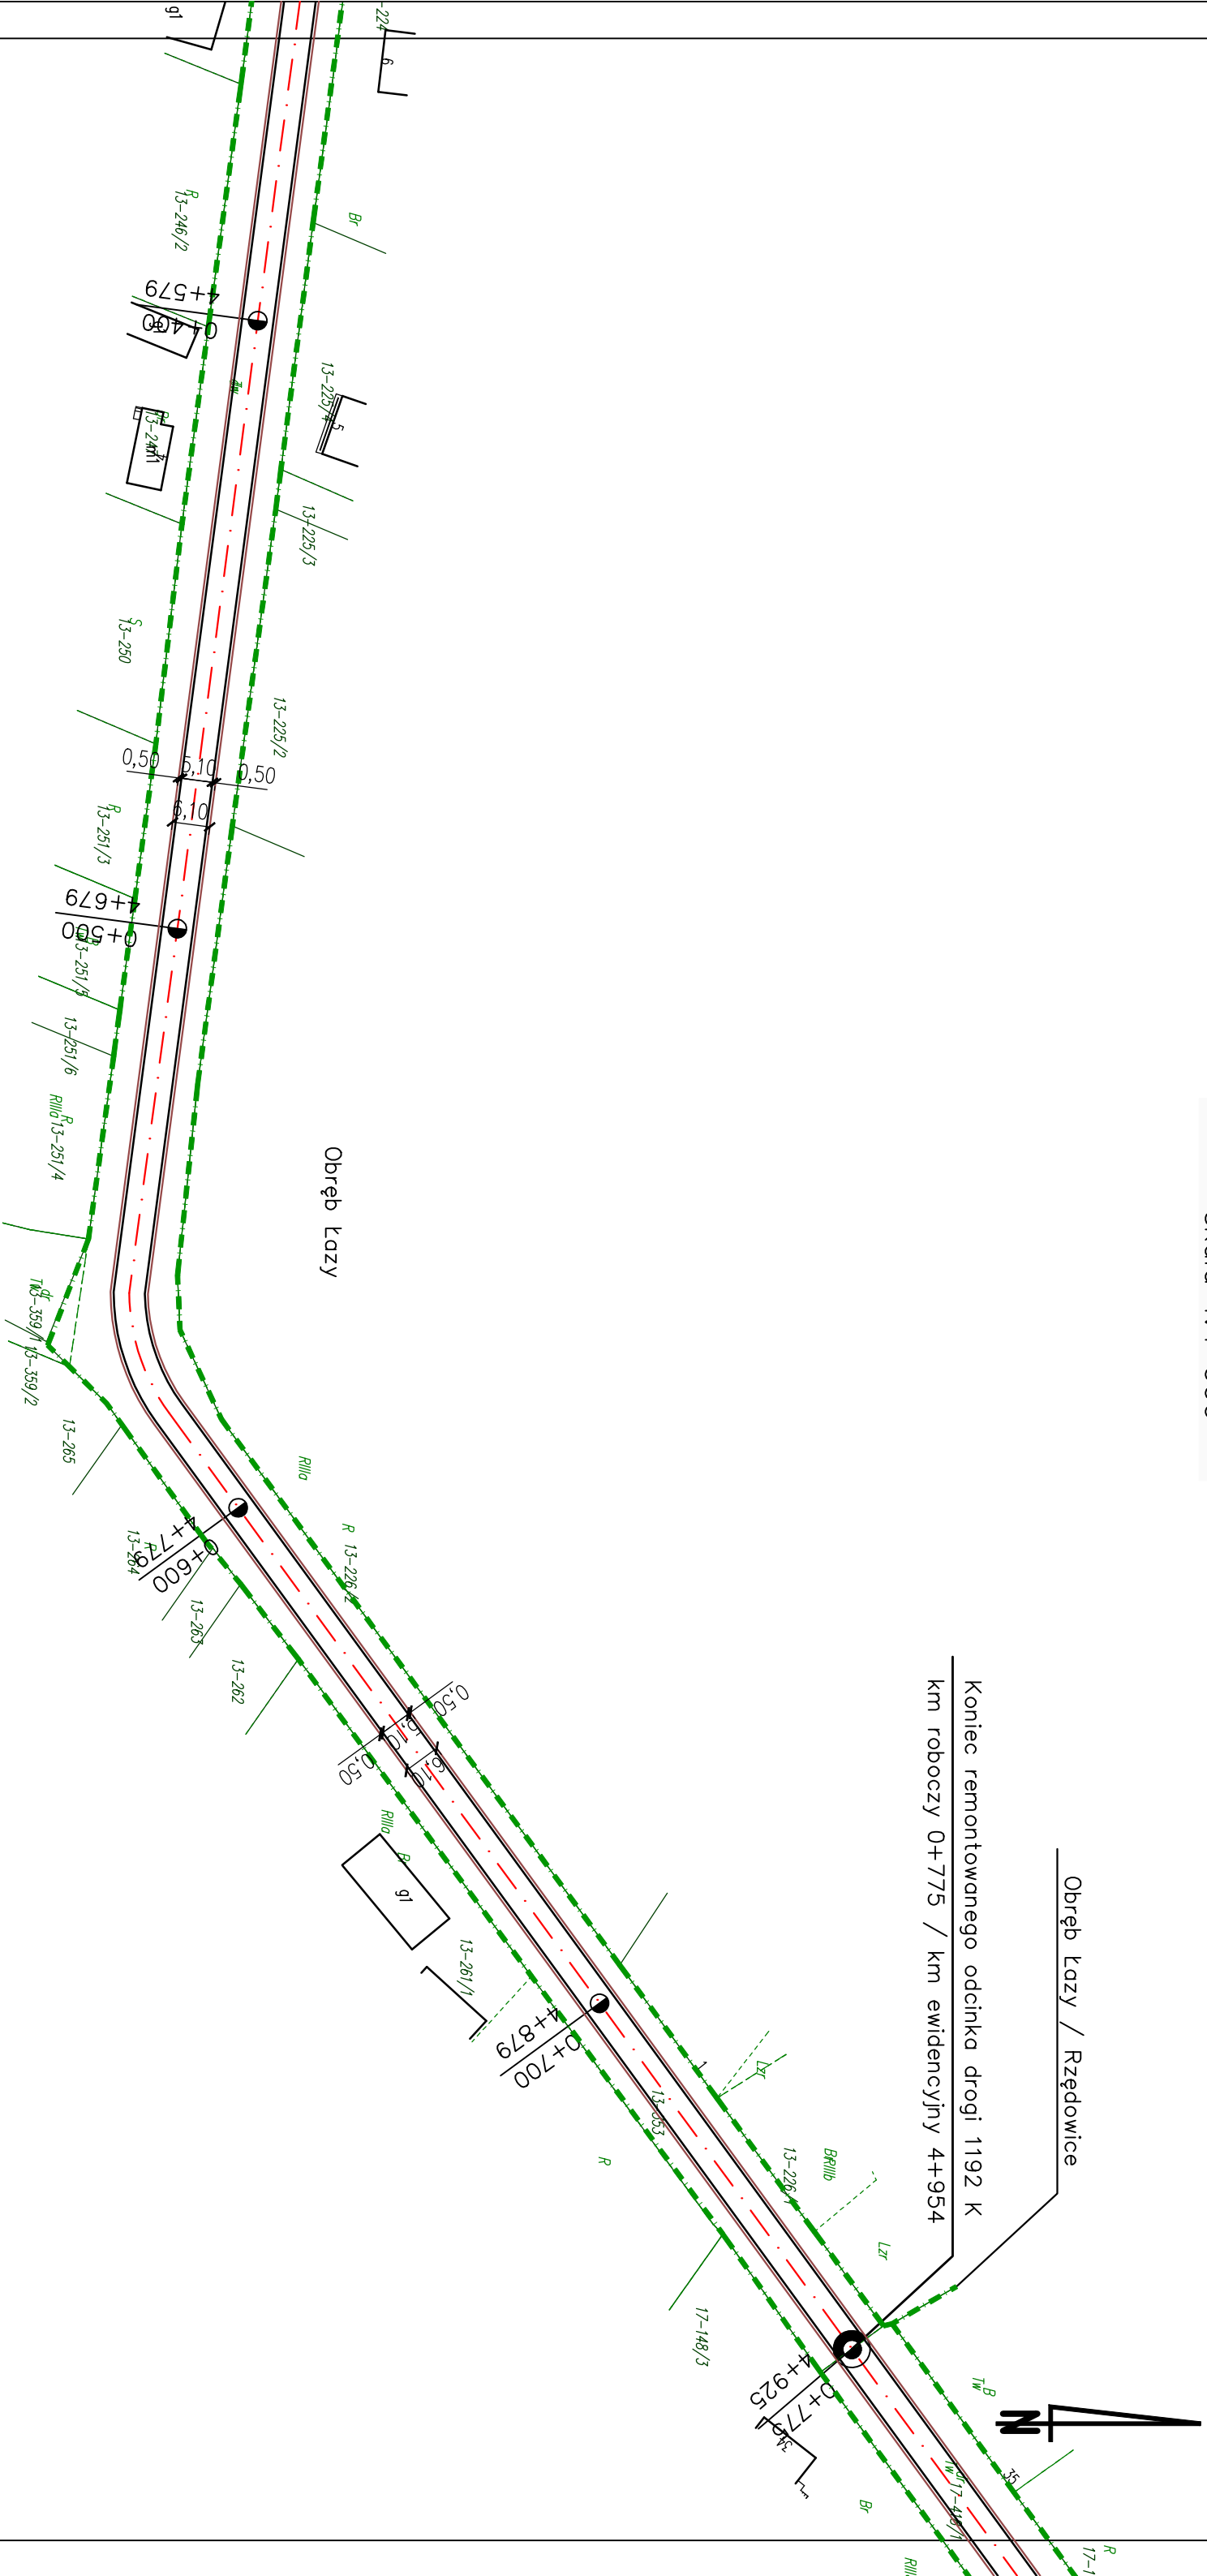

OBEKI: Remont drogi powiatowej nr 1192 K "Podlesna Wola – Łazy – Rzędowice" w miejscowości Łazy w km 4+179 – 4+954	DATA
	09-2026
INWESTOR: Powiat Miechowski reprezentowany przez Zarząd Drog Powiatowych w Miechowie	
PLAN SYTUACYJNY	SKALA 1 : 1 000
OPRACOWAŁ:	NR UPR. Starszy Specjalista mgr inż. Marcin Stusznick
PDPIS:	
RYS. NR 3	