


ORIENTACJA
Skala 1:25 000



Początek remontowanego odcinka drogi nr 1192 K
w km 4+179, m. Łazy, gm. Książ Wielki

Koniec remontowanego odcinka drogi nr 1192 K
w km 4+954, m. Łazy, gm. Książ Wielki

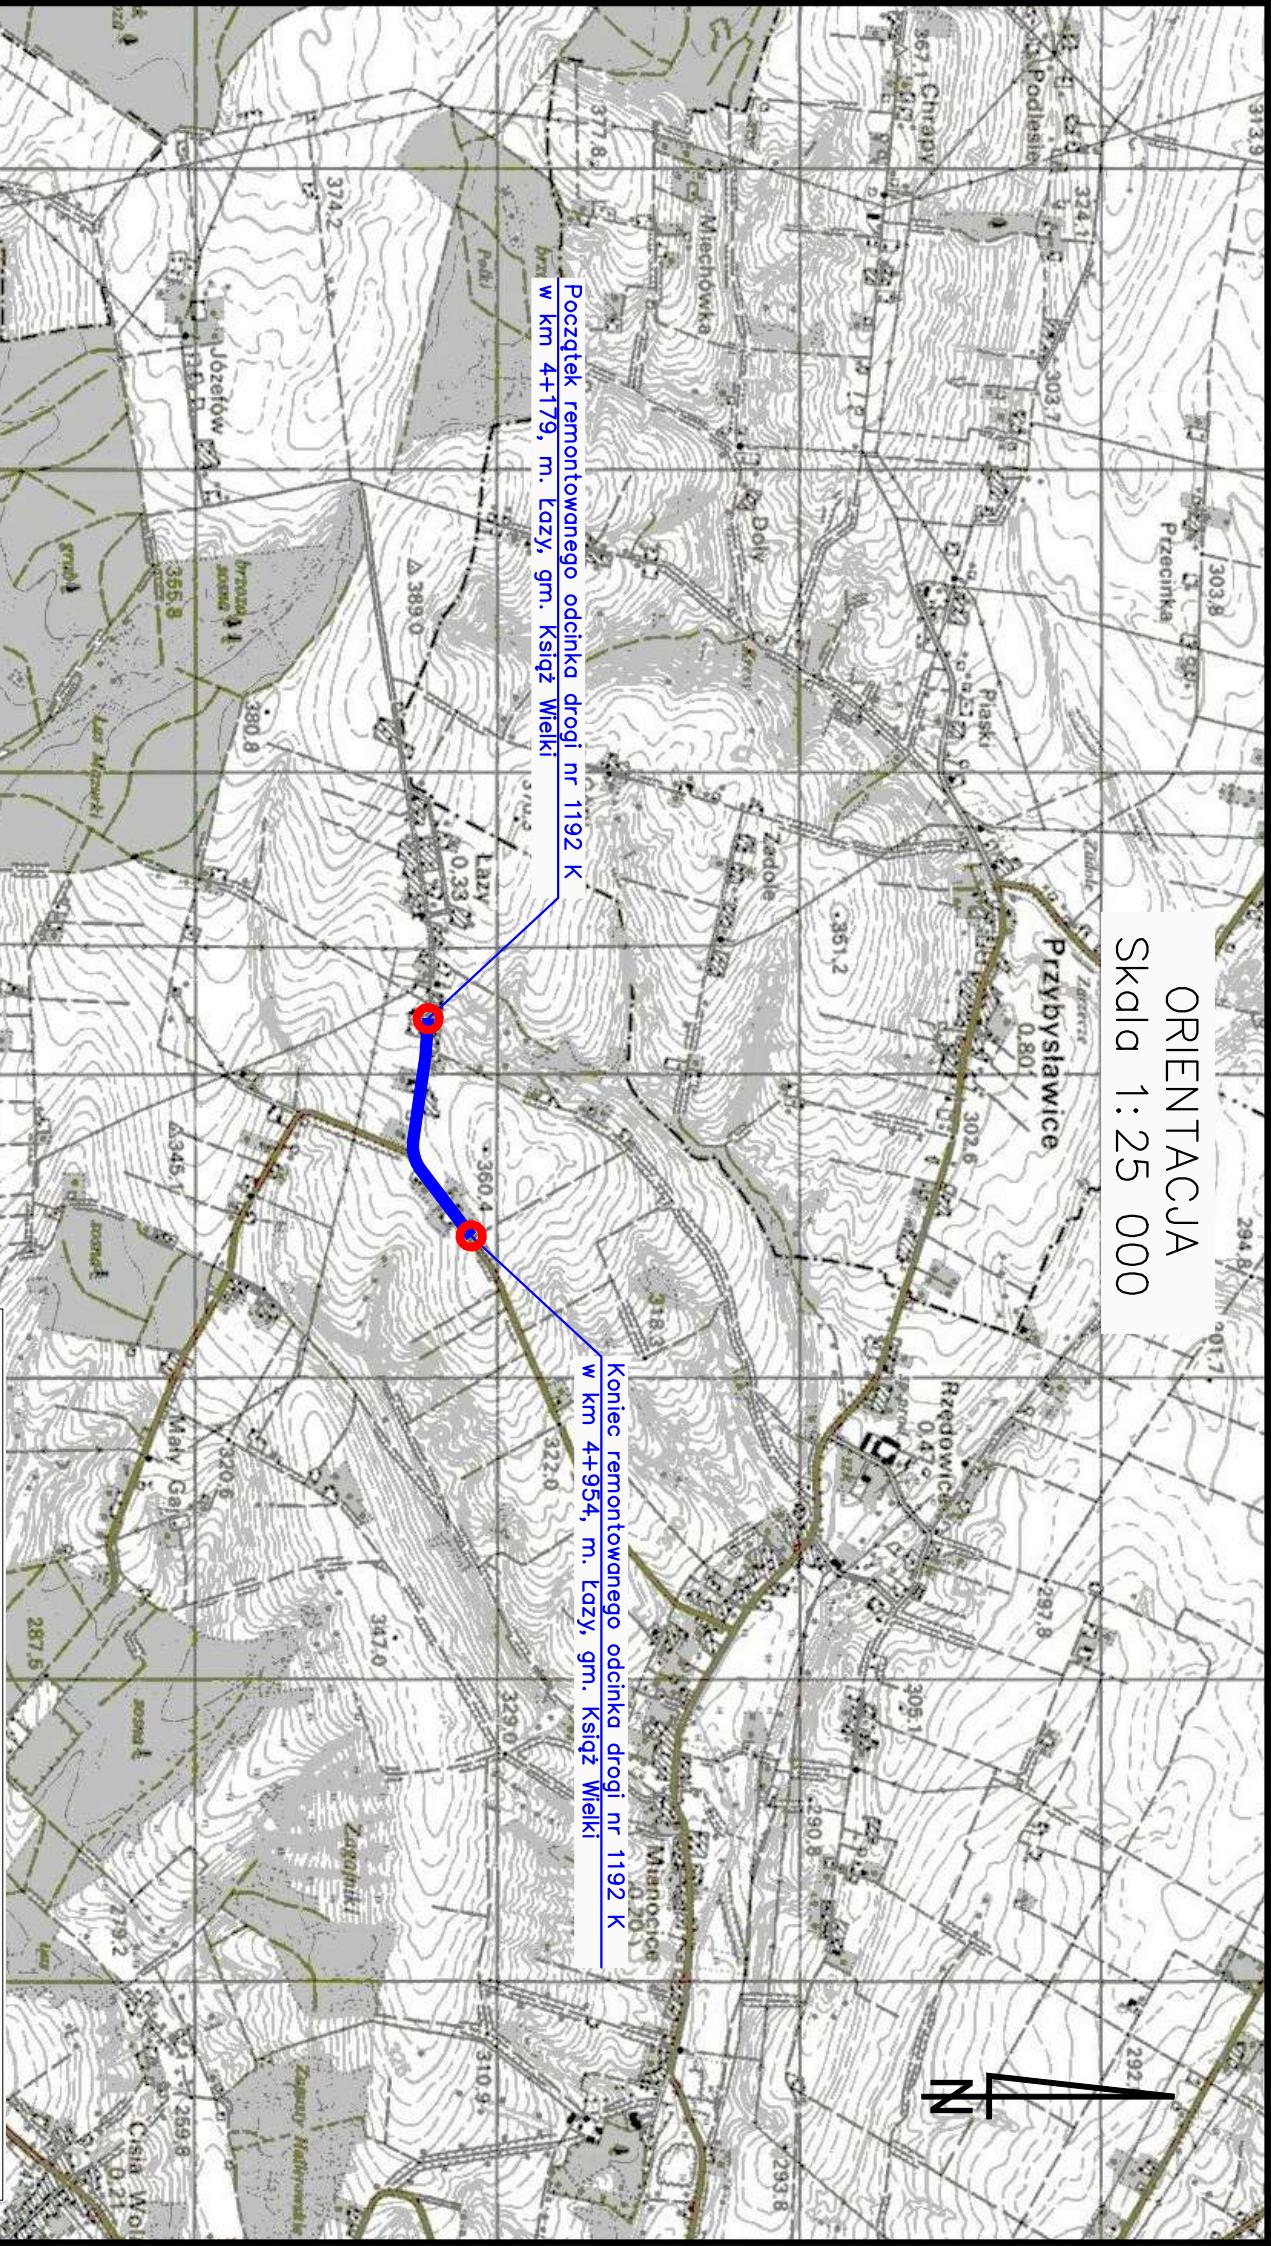

OBIEKT: Remont drogi powiatowej nr 1192 K "Podlesna Wola – Łazy – Rzędowice" w miejscowości Łazy w km 4+179 – 4+954			DATA 09–2026	
INWESTOR: Powiat Miechowski reprezentowany przez Zarząd Dróg Powiatowych w Miechowie			RYS. NR 1	
ORIENTACJA		SKALA 1:25 000	NR UPR Specjalna	PODPIS: mgr inż. Marcin Słusznicki
OPRACOWAŁ:		mgr inż. Marcin Słusznicki	str. 9	