


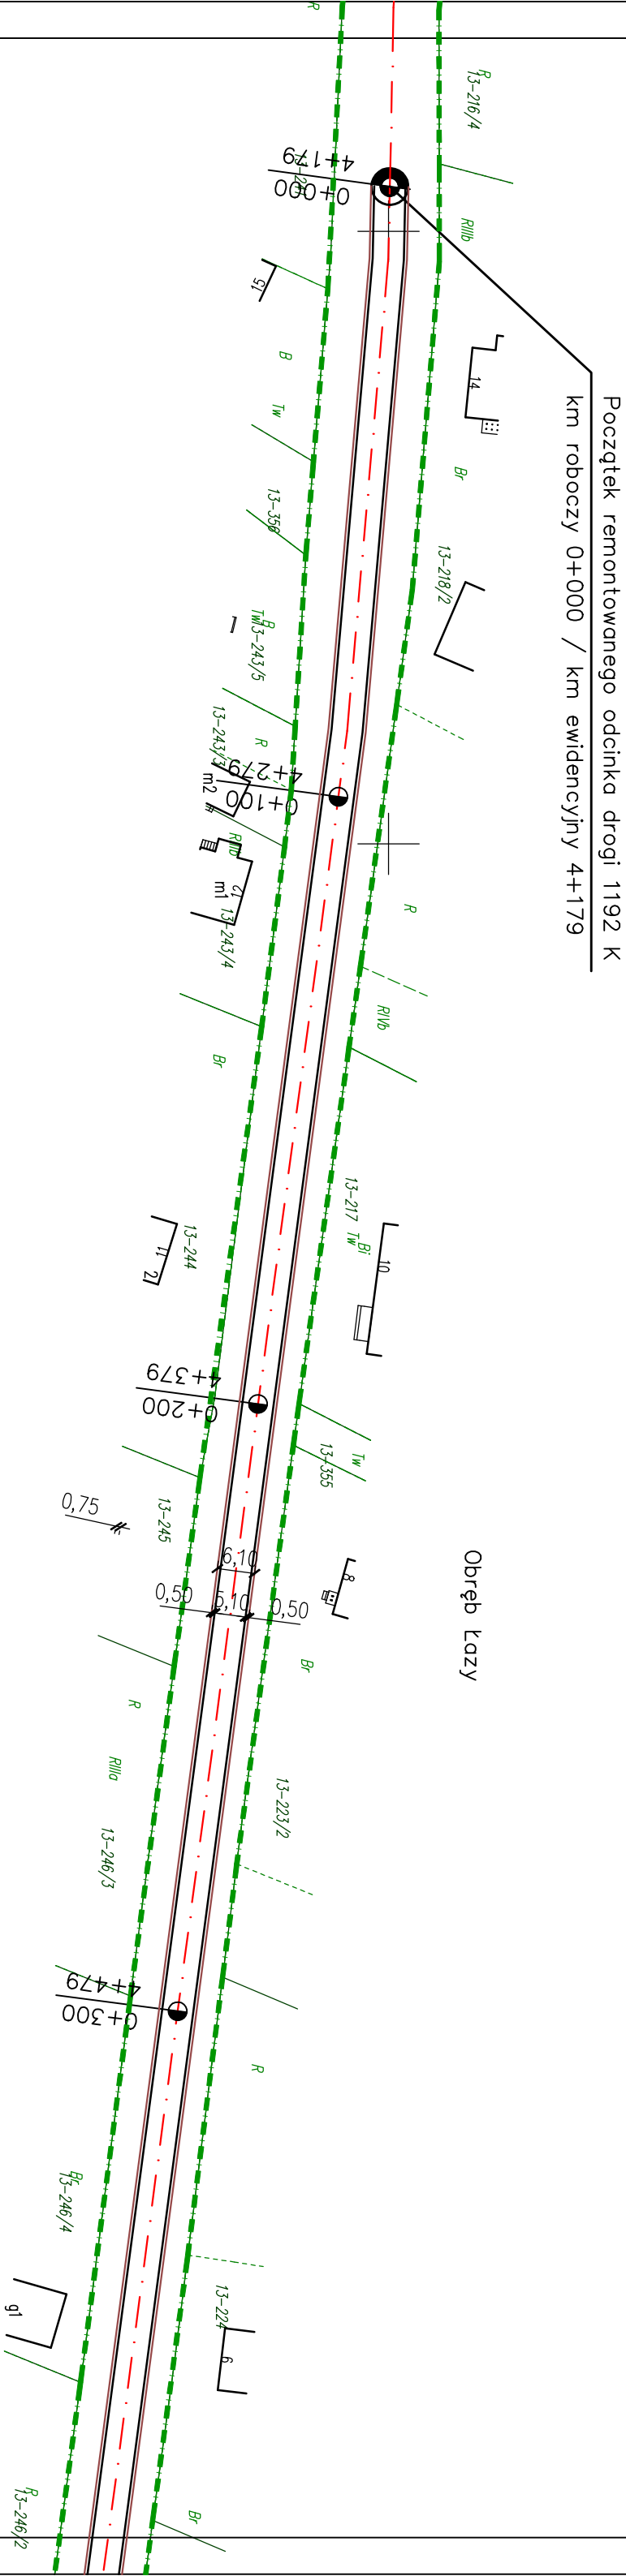

Założenia projektowe:
Szerokość nawierzchni bitumicznej jezdni: 5,10 m
Szerokość poboczy gruntowych utwardzonych: 0,50 m

- LEGENDA:
- Istniejąca granica pasa drogowego drogi 1192 K
 - Oś drogi powiatowej nr 1192 K
 - Nawierzchnia bitumiczna drogi 1192 K
 - Utwardzenie poboczy kruszywem łamanym, śr. szer. 0,50 m

OBIEKT: Remont drogi powiatowej nr 1192 K "Podlesna Woia – Łazy – Rzędowice" w miejscowości Łazy w km 4+179 – 4+954			DATA 09–2026
INWESTOR: Powiat Miechowski reprezentowany przez Zarząd Dróg Powiatowych w Miechowie			RYS. NR 2
PLAN SYTUACYJNY	SKALA 1 : 1 000	NR UPR. Starszy Specjalista	PODPIS:
OPRACOWAŁ:	mgr inż. Marcin Ślusznik	mgr inż. Marcin Ślusznik	