


Mapa w skali 1:500

Jednostka ewidencyjna: Gołcza

Obręb: CIEPLICE

POCZĄTEK ODCINKA OBJĘTEGO PROJEKTEM

KM 1+015

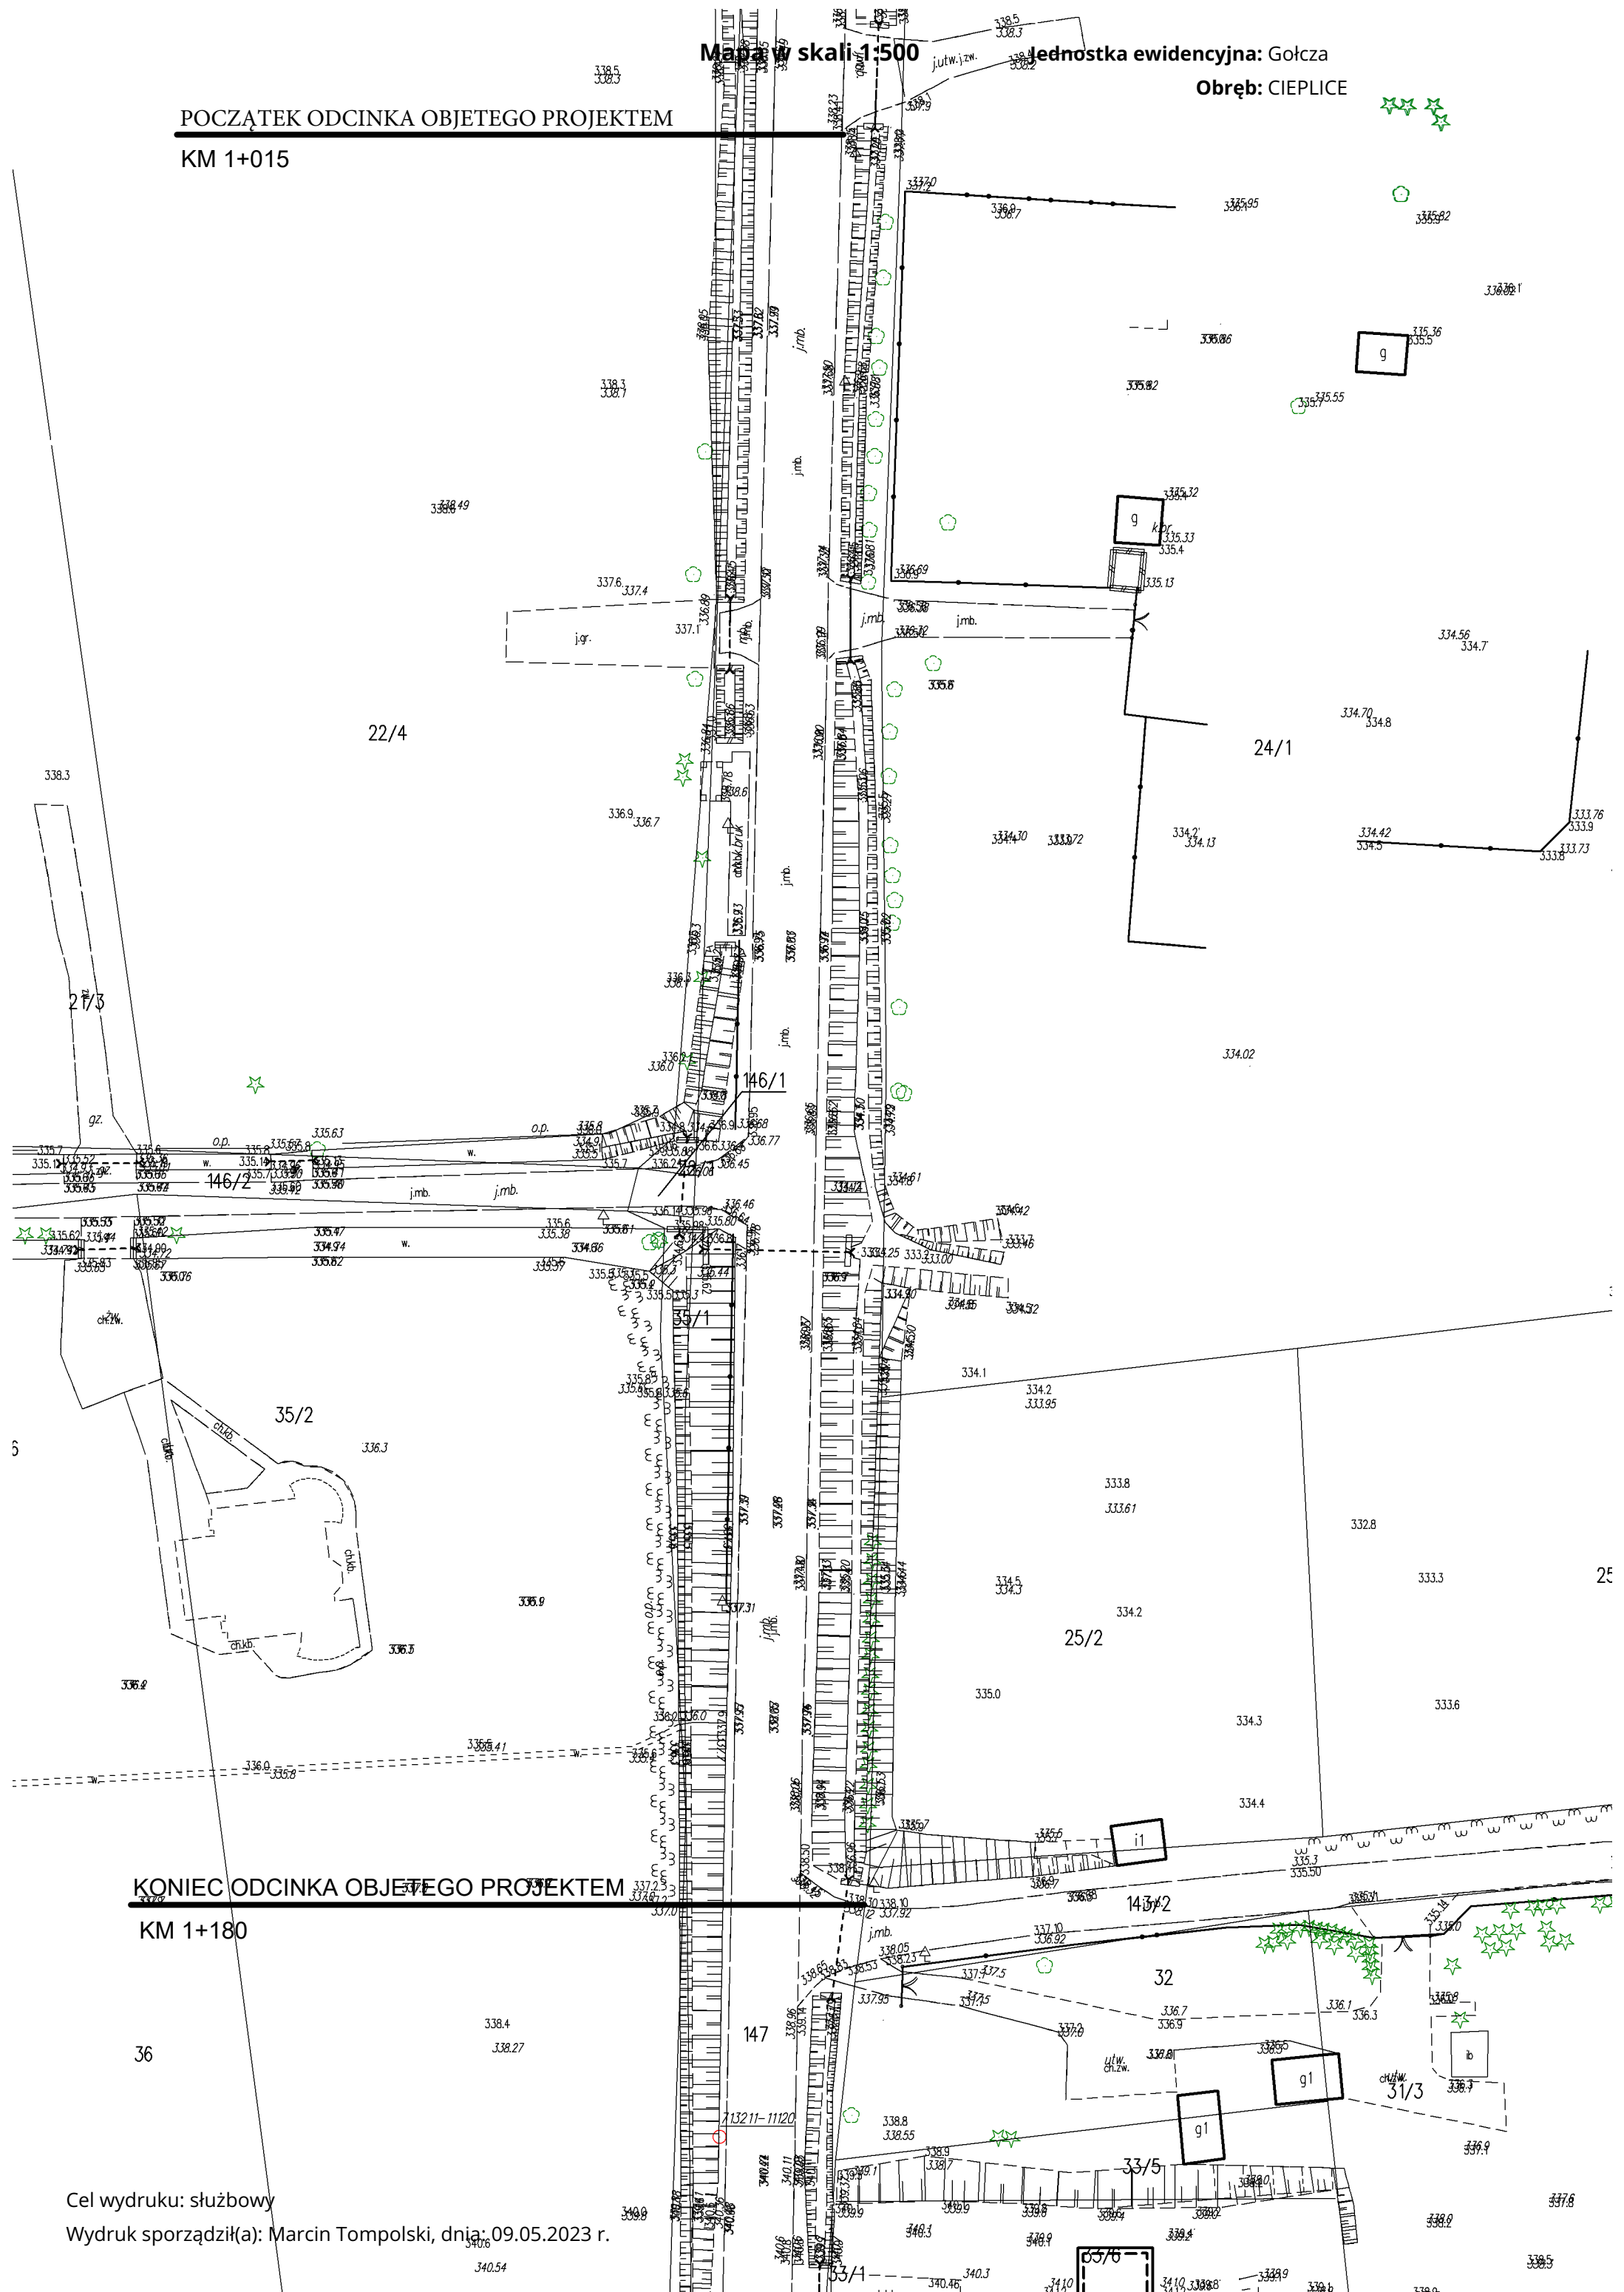

KOŃCIEC ODCINKA OBJĘTEGO PROJEKTEM

KM 1+180

Cel wydruku: służbowy

Wydruk sporządził(a): Marcin Tompolski, dnia: 09.05.2023 r.