
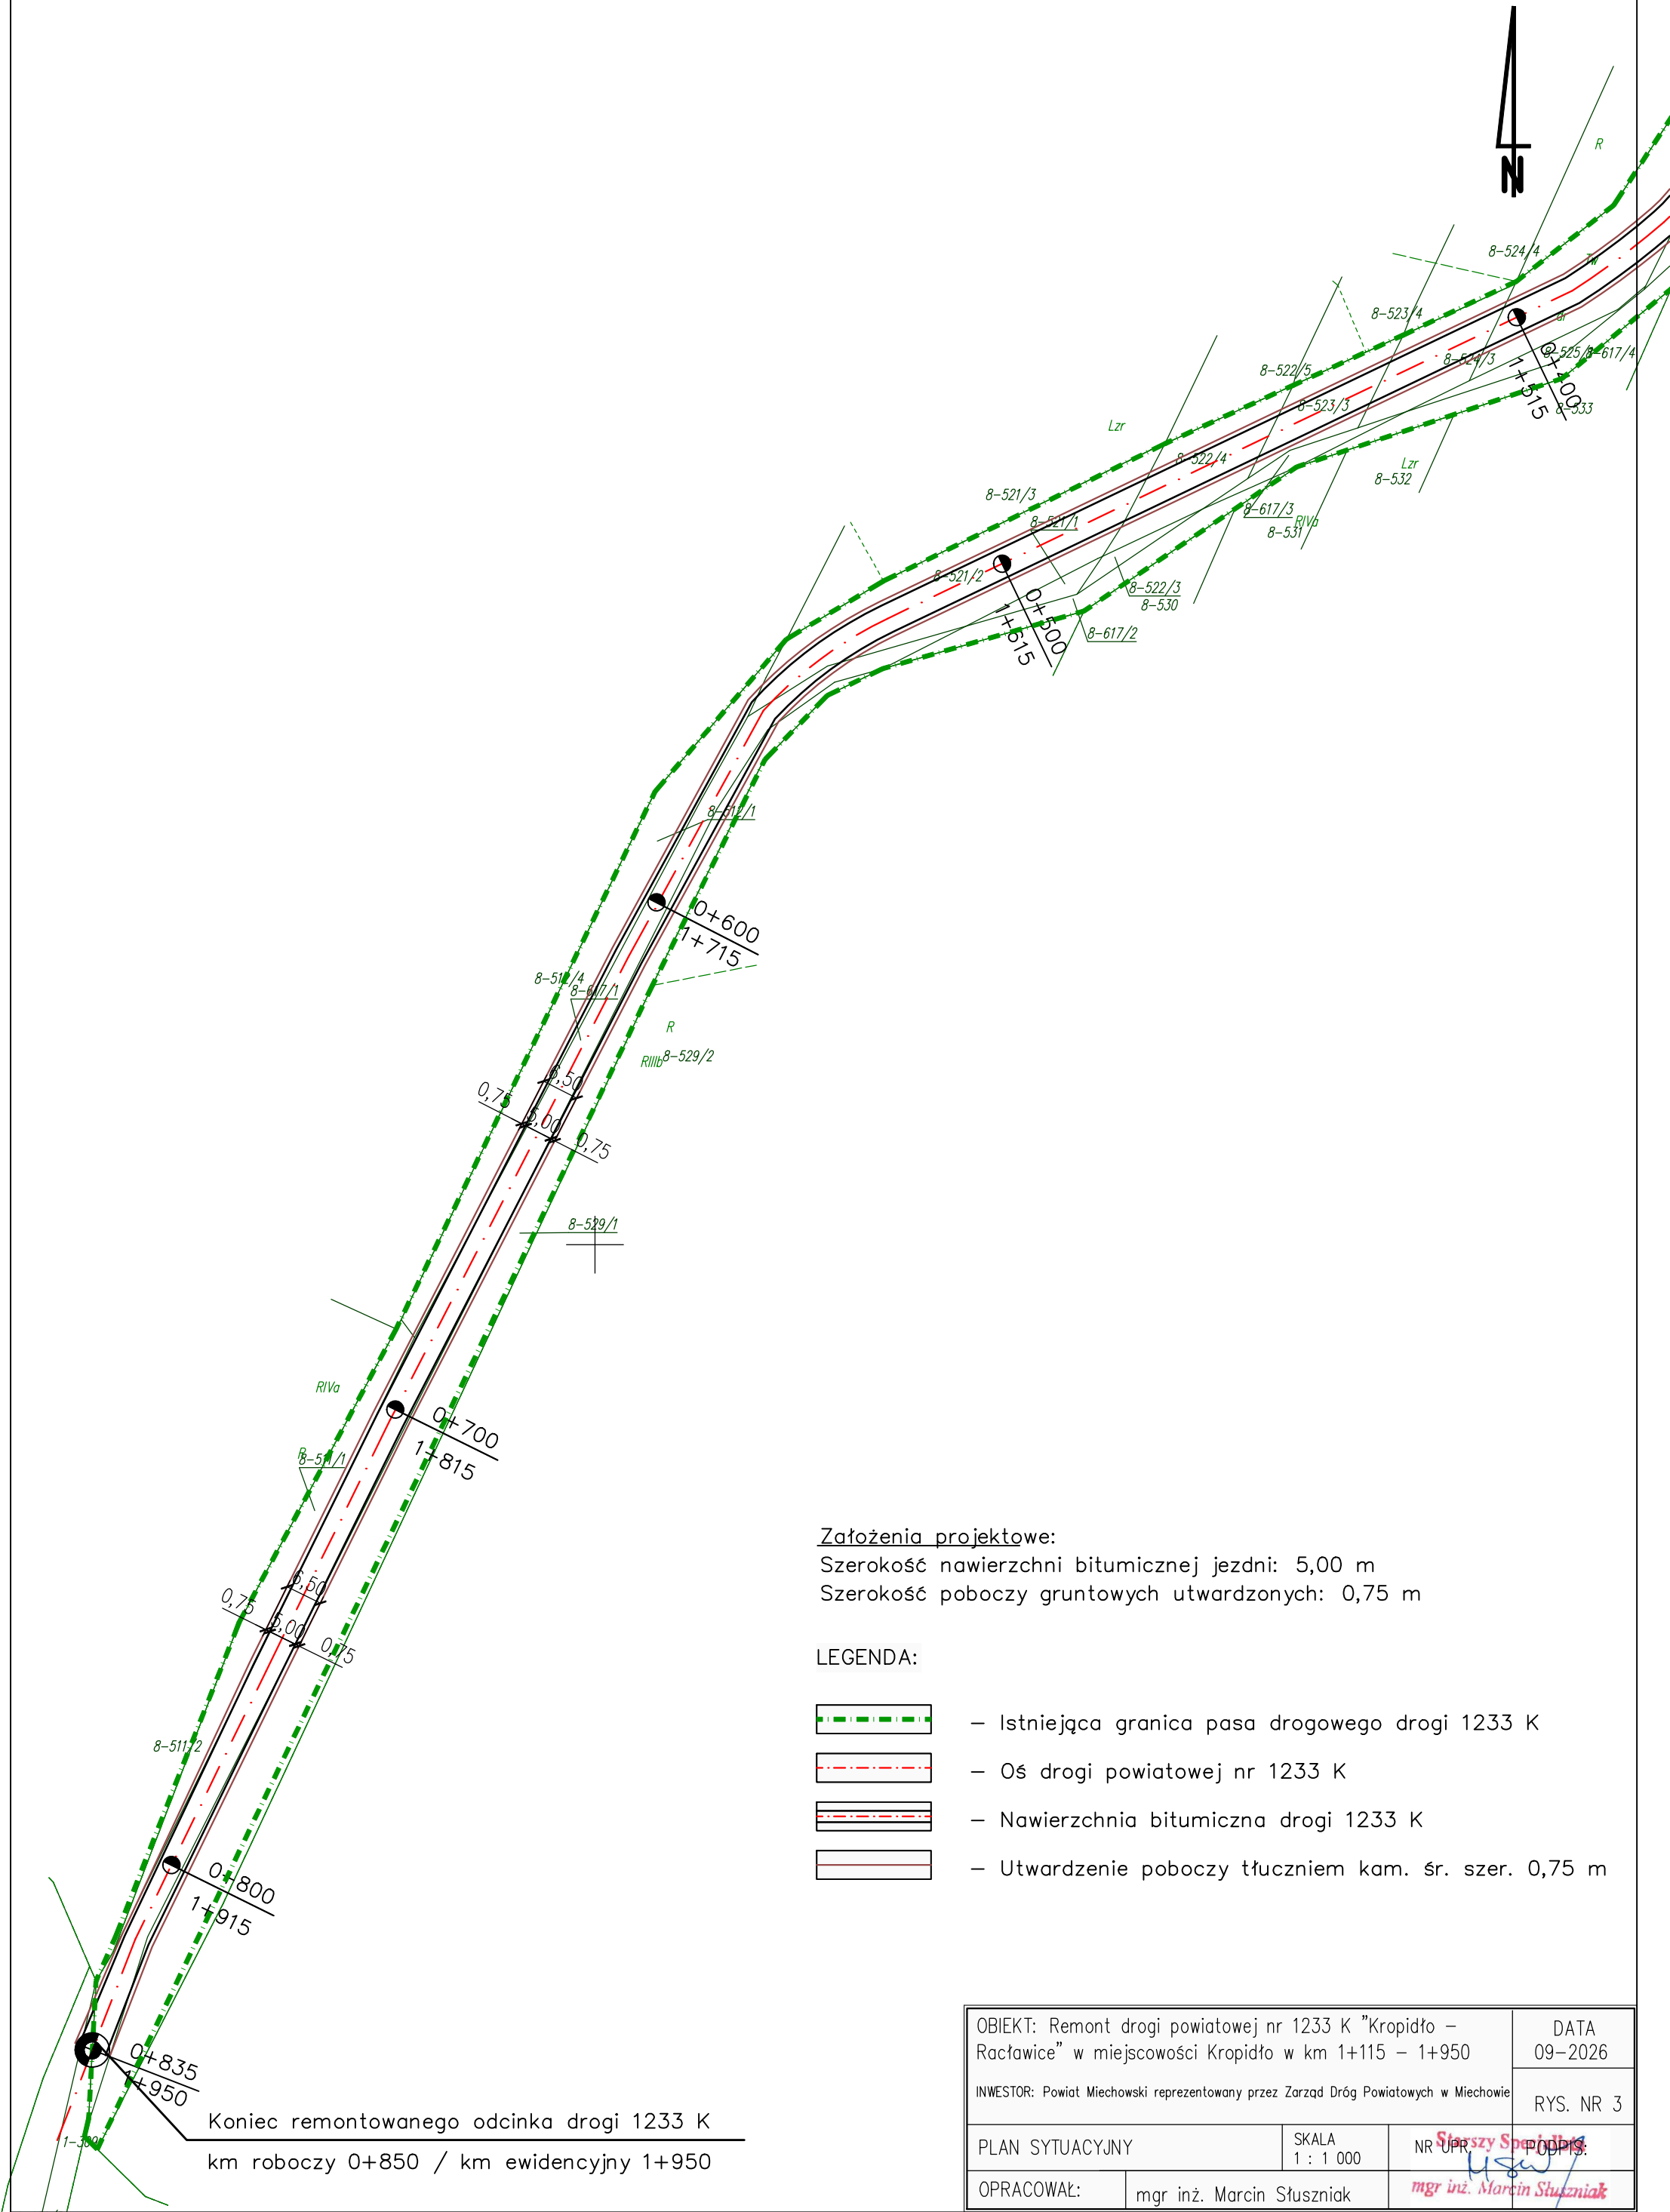
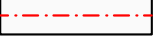


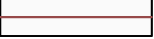

Założenia projektowe:
Szerokość nawierzchni bitumicznej jezdni: 5,00 m
Szerokość poboczy gruntowych utwardzonych: 0,75 m

LEGENDA:

-  – Istniejąca granica pasa drogowego drogi 1233 K
-  – Oś drogi powiatowej nr 1233 K
-  – Nawierzchnia bitumiczna drogi 1233 K
-  – Utwardzenie poboczy tłuczniem kam. śr. szer. 0,75 m

Koniec remontowanego odcinka drogi 1233 K
km roboczy 0+850 / km ewidencyjny 1+950

OBIEKT: Remont drogi powiatowej nr 1233 K "Kropidło – Racławice" w miejscowości Kropidło w km 1+115 – 1+950		DATA 09-2026	
INWESTOR: Powiat Miechowski reprezentowany przez Zarząd Dróg Powiatowych w Miechowie		RYS. NR 3	
PLAN SYTUACYJNY	SKALA 1 : 1 000	NR UPR.	PODPIS.
OPRACOWAŁ:	mgr inż. Marcin Słusznia	mgr inż. Marcin Słusznia	